



# โครงการก่อสร้างลานกีฬากลางแจ้ง

อาคารหอพักนักเรียนนักศึกษา  
สถาบันเทคโนโลยีจิตรลดา

## Drawing Set

- |   |  |  |
|---|--|--|
| <input type="checkbox"/> แบบสถาปัตยกรรม<br>Architecture             | <input type="checkbox"/> แบบวิศวกรรมโครงสร้าง<br>Structure                       | <input type="checkbox"/> แบบวิศวกรรมไฟฟ้าและสื่อสาร<br>Electrical          |
| <input type="checkbox"/> แบบตกแต่งภายใน<br>Interior                 | <input type="checkbox"/> แบบวิศวกรรมระบบสุขาภิบาล<br>Sanitary                    | <input type="checkbox"/> แบบวิศวกรรมระบบป้องกันอัคคีภัย<br>Fire Protection |
| <input checked="" type="checkbox"/> แบบภูมิสถาปัตยกรรม<br>Landscape | <input type="checkbox"/> แบบวิศวกรรมระบบปรับอากาศ<br>และระบายอากาศ<br>Mechanical |  |

แบบงานภูมิสถาปัตยกรรม		
หมวดแบบ	แบบแสดง	มาตราส่วน
	ทั่วไป	
LA-L0-01	สารบัญแบบ, รายการประกอบแบบ, สัญลักษณ์ทั่วไป	AS SHOWN
LA-L0-02	รายการประกอบแบบ	AS SHOWN
	ผังพื้นที่	
LA-L1-04	ผังพื้นที่ แสดงขอบเขตงานภูมิสถาปัตยกรรม	1 : 125
LA-L1-05	ผังพื้นที่	1 : 100
LA-L1-06	ผังพื้นที่ แสดงระยะ 1	1 : 100
LA-L1-04	ผังพื้นที่ แสดงระยะ 2	1 : 100
LA-L1-05	ผังพื้นที่ แสดงรัศมีจุดพื้นผิว	1 : 100
LA-L1-06	ผังพื้นที่ แสดงตำแหน่งไม้ยืนต้น	1 : 100
LA-L1-07	ผังพื้นที่ แสดงตำแหน่งไม้พุ่ม	1 : 100
LA-L1-08	ผังพื้นที่ แสดงตำแหน่งป้ายชื่อพันธุ์ไม้	1 : 100

สัญลักษณ์ประกอบแบบทั่วไป	
สัญลักษณ์	แบบแสดง
	หมายเลขแบบขยาย DETAIL No.
	แผนที่แสดงแบบขยาย DETAIL SHOW IN SHEET No.
	หมายเลขรูปด้าน ELEVATION No.
	แผนที่แสดงรูปด้าน ELEVATION SHOW IN SHEET No.
	หมายเลขรูปตัด SECTION No.
	แผนที่แสดงรูปตัด SECTION SHOW IN SHEET No.
	แสดงทิศ DIRECTION
	แสดงแนวกึ่งกลางเสาทางตั้ง CENTER TO CENTER
	แสดงแนวกึ่งกลางเสาทางนอน CENTER TO CENTER
	เส้นขอบเขตที่ดิน PROPERTY LINE
	เส้นแบ่งขอบเขตงาน MATCHLINE
	เส้นแบ่งขอบเขตงานก่อสร้าง LIMIT OF CONTRACT
	เส้นกึ่งกลาง CENTERLINE
	เส้นแนวเขตทาง RIGHT OF WAY
	แนวรั้วเดิม EXISTING FENCE LINE
	แนวรั้วใหม่ PROPOSED FENCE LINE
	ท่อน้ำประปา POTABLE WATER LINE
	ท่อน้ำเสีย SWAGE WATER LINE
	สายไฟฟ้า ELECTRICAL LINE
	แนวสายโทรศัพท์ TELEPHONE LINE
	แนวท่อระบายน้ำใต้ดิน UNDERGROUND DRAINAGE PIPE LINE
	หัวจ่ายดับเพลิง FIRE HYDRANT
	หมายเลขพื้น PAVEMENT No.
	หมายเลขผนัง WALL No.
	หมายเลขฝ้าเพดาน CEIL No.
	หมายเลขหน้าต่าง WINDOW No.
	หมายเลขประตู DOOR No.
	ระยะจากศูนย์กลางถึงศูนย์กลาง CENTER TO CENTER
	ระยะจากศูนย์กลางถึงริม/ขอบ CENTER TO BOUNDARY
	ระยะจากริมถึงริม BOUNDARY TO BOUNDARY
	การตัดช่วง BREAK LINE
	ระยะที่ใช้ในแบบ SCALE IN MATER

สัญลักษณ์งานระดับและระบายน้ำ	
สัญลักษณ์	แบบแสดง
	เส้นระดับความสูงเดิม EXISTING CONTOUR LINE
	เส้นระดับความสูงใหม่ CONTOUR LINE
	จุดระดับเดิม (แสดงในแปลน) SPOT ELEVATION (IN PLAN)
	จุดระดับใหม่ (แสดงในแปลน) SPOT ELEVATION (IN PLAN)
	จุดระดับอ้างอิง REFERENCE SPOT ELEVATION/BENCH MARK
	จุดระนาบ (แสดงในรูปตัด) SPOT LEVEL (IN SECTION)
	จุดสูงสุด HIGH POINT
	จุดต่ำสุด LOW POINT
	ระดับน้ำปกติ WATER LEVEL
	ระดับน้ำสูงสุด HIGH WATER LEVEL
	ระดับน้ำต่ำสุด LOW WATER LEVEL
	ระดับน้ำบ่อ BOTTOM LEVEL
	หมุดจี้วัด BENCH MARK
	ระดับขอบคันดิน TOP OF CURB
	ระดับกำแพงผนัง TOP OF WALL
	ระดับดินปลูก TOP OF SOIL
	ระดับพื้นลาดเท้า TOP OF PAVE
	ระดับเทียบจากระดับน้ำทะเลปานกลาง MEAN SEA LEVEL
	ระดับดินแล้วเสร็จ FINISHED GRADE
	ระดับท้องท่อระบายน้ำ INVERT ELEVATION
	ระดับฝาน้ำออก RIM ELEVATION
	พื้นที่ปลูกพืชพรรณ PLANTING AREA
	เส้นสันเนิน RIDGE LINE
	ทิศทางความลาดเอียง SLOPE DIRECTION
	ทิศทางการระบายน้ำพื้นผิว DRAINAGE DIRECTION
	ดินขุด CUT SOIL
	ดินถม FILLED SOIL
	บ่อพักน้ำเดิม EXISTING CATCH BASIN
	บ่อพักน้ำ CATCH BASIN
	บ่อพักโครงการ MANHOLE
	รางระบายน้ำแบบมีฝาตะแกรง GUTTER W/GRATING
	รางดินระบายน้ำพร้อมกึ่งทาง SWALE
	แนวท่อระบายน้ำพร้อมกึ่งทาง UNDERGROUND PIPE LINE
	แนวรางระบายน้ำพร้อมกึ่งทาง GUTTER LINE
	ท่อรับน้ำใต้ดิน (ท่อเจาะรูพ่น) SUBSURFACE DRAINAGE (PERFORATED PIPE LINE)
	แนวท่อระบายน้ำลงสู่หลักโครงการ TO PUBLIC SYSTEM DRAINAGE OUTLET
	ฝาตะแกรงระบายน้ำ SCUPPER DRAIN
	รูรับน้ำที่พื้นผิว FLOOR DRAIN
	ท่อลอดโคงราง SLEEVED PIPE
	ท่อระบายน้ำ (ในรูปตัด) DRAINAGE PIPE
	ท่อเจาะรูพ่น (ในรูปตัด) PERFORATED PIPE

สัญลักษณ์งานระบบรดน้ำต้นไม้	
สัญลักษณ์	แบบแสดง
	FIXED TYPE SPRINKLER
	IMPACT
	STREAM
	BUBBLER
	POP UP TYPE SPRINKLER
	IMPACT
	SPRAY
	BUBBLER
	QUICK COUPLING
	หัวก๊อกน้ำต่อสายยางแบบมีก๊อก HOSE BIB
	หัวระบบน้ำหยด DRIP
	มิเตอร์น้ำ WATER METER
	จุดเชื่อมต่อกับท่อเมนหรือท่อเดิม POINT OF CONNECTION
	ปั้มน้ำพร้อมวาล์ว PUMP W/GATE VALVE
	ถังความดันพร้อมวาล์ว PRESSURED TANK W/GATE VALVE
	ประตูควบคุมน้ำ GATE VALVE
	เช็ควาล์ว CHECK VALVE
	ฟุตวาล์ว FOOT VALVE
	วาล์วไฟฟ้า SOLENOID VALVE
	ตัวกรองน้ำ STRAINER
	แผงควบคุมอัตโนมัติ CONTROLLER PANEL
	กล่องวาล์วพร้อมชื่อและหมายเลข VALVE BOX/DESIGNATION INDICATED
	สายควบคุมวาล์วไฟฟ้า CONTROLLING WIRE
	ท่อน้ำเดิม EXISTING MAIN PIPE LINE
	ท่อน้ำใหม่ MAIN PIPE LINE
	ท่อแยกพร้อมขนาด LETTERAL PIPE LINE
	ท่อลอดโคงราง ๑ นิ้วกว่าท่อเข้า SLEEVED PIPE

OWNER :  
สถาบันเทคโนโลยีจอร์เจีย

PROJECT NAME :  
โครงการก่อสร้างลานกีฬาากลางแจ้ง  
อาคารหอพักนักเรียนมัธยมศึกษา สถาบันเทคโนโลยีจอร์เจีย

**INTERPAC**  
INTERNATIONAL PROJECT ADMINISTRATION COMPANY LIMITED  
52 / 1 Soi Aree 2 (Phayathai) Phayathai Bangkok 10400 THAILAND  
Tel : 279-5315 , 278-0290  
278-1385 , 278-5730  
F a x : 6 1 7 - 0 1 3 3 - 1 1 9 8

GENERAL NOTES  
1. THIS DRAWING IS THE PROPERTY OF INTERNATIONAL PROJECT ADMINISTRATION COMPANY LIMITED OR ONE OF ITS AFFILIATED. IT IS ISSUED SUBJECT TO RETURN UPON DEMAND AND IS NOT TO BE USED EXCEPT IN CONNECTION WITH THE PROJECT FOR WHICH IT IS INTENDED.  
2. DO NOT SCALE THIS DRAWING. USE FIGURED DIMENSION ONLY.  
ในชุดคำนวณที่คำนวณไว้เท่านั้น ห้ามวัดจากแบบ

ARCHITECTS/INTERIOR DESIGNERS :  
ชยดิลก เกษรธรรม ๖๓๑.344 กัญชรัตน์ สุวดี ๖๓๑.15151  
พิศมัย ใจนวนิช ๖๓๑.3051 สุภากร ชุมนุ ๖๓๑.16927  
ฐิติณี ธรรมกุลสูง ๖๓๑.664 กนกมา อิชิตตมัย ๖๓๑.19000  
อนันต์ พงษ์สวัสดิ์ ๖๓๑.653 ชัยวัฒน์ บำเรอธรรม ๖๓๑.19125  
รุ่งโรจน์ เกษมอินทร์ ๖๓๑.1859 ศศพร เตชะวิจิตร ๖๓๑.19233  
สุพจน์ วงศาภิรักษ์ ๖๓๑.1868 ธนพร ธนดี ๖๓๑.19381  
กนิษฐกา คำเงิน ๖๓๑.2998 ปวีวรรณ จงรัตนบุษย์ ๖๓๑.19536  
ภาวิณี สิริวิทย์ ๖๓๑.3015 ไชรินทร์ พงศศิริพัฒน์ ๖๓๑.20885  
ธวัชชัย สอนนรินทร์ ๖๓๑.3335 ธีรภัทร นิยมพงศ์ ๖๓๑.21310  
จิรวิทย์ ธิละวัฒน์ ๖๓๑.3458 มนต์วิภา แก้วมงคล ๖๓๑.21599  
ศุภณัฐ รุ่งเรืองวุฒิ ๖๓๑.3547 ภัสรณา กัญจนศิริรัตน์ ๖๓๑.21666  
ณัฐพร ปิ่นบุษยาสุรัตน์ ๖๓๑.3593 พันนิศา กมลสิทธิ์ชนพันธ์ ๖๓๑.21893  
พิศมัย อังโศภิตะ ๖๓๑.3596 สุธกษิณี สัตินัน ๖๓๑.23411  
ณัฐสิริ อภัยเจริญพร ๖๓๑.3620 ธิชา จีระลา ๖๓๑.23912  
เพ็ญภาภา แสงพิศ ๖๓๑.3946 ศุภกวีพันธ์ ๖๓๑.24722  
ณิภัทรกัญญา ชัยธรรม ๖๓๑.9630 สุภาดา สกุลประเสริฐ ๖๓๑.25212  
กนกพรคน บุญรัตน์ ๖๓๑.12900 กุณวดี มะลิชิตธรรม ๖๓๑.25441  
ศุภาภา เตชะสุธี ๖๓๑.13562 จิณัฐชา ชำนาญ ๖๓๑.25746  
บุษยามา รัตนทิพย์ ๖๓๑.13847

STRUCTURAL ENGINEERS :  
จิระศักดิ์ ประชานิธิสิทธิ์ ๖๓๑.3362 วิภา ศรีจันทร์ ๖๓๑.12513  
พิศมัย ชูประสิทธิ์ ๖๓๑.10560 ฐิติกร ไชยวงศ์ ๖๓๑.13935  
ทรงศักดิ์ อังวงษ์วิวัฒน์ ๖๓๑.8321 ธนชัย มาธิชน ๖๓๑.14472  
ธีรดา กานะจิตร ๖๓๑.8935 เสนต์ ธีรชอุ่ม ๖๓๑.30156  
ธนาชาติ ชินแก้ว ๖๓๑.9364 ณัฐวุฒิ สรวิภา ๖๓๑.40970  
ณัฏฐ์ มงคลบุญ ๖๓๑.9381 เมธาสิทธิ์ อนุพันธ์ ๖๓๑.55584  
อาทิตย์ สุภาสวัสดิ์ ๖๓๑.9396 สุทธิภา โทณศิริพันธ์ ๖๓๑.60623  
สุวิทย์ สอนนรินทร์ ๖๓๑.9591 ฐิติภาณุพันธ์ พินธุเมธี ๖๓๑.74901  
โชคดี อิ่มทรัพย์ ๖๓๑.10549 พิธาพร พงษ์เมือง ๖๓๑.86395  
อิมศักดิ์ อรรถชัย ๖๓๑.10567 วิภา วรรณพิทักษ์ ๖๓๑.89996  
พิณนัท วิวัฒน์ยศ ๖๓๑.10978 วรดา วรชัยสุน ๖๓๑.92387

MECHANICAL ENGINEERS :  
พิศมัย ไม้ลัดดา ๖๓๑.566 ราชนิธี อธิพัชญ์ ๖๓๑.25923  
ธนชัย ศิริระชาตกุล ๖๓๑.9266 ธนาเดช กุศลจรัส ๖๓๑.30358  
ฐิติภูมิ วิไลเจริญพิพัฒน์ ๖๓๑.15630 สุทธิ วัฒนะ ๖๓๑.33691  
สุรศักดิ์ สุทธิธรรม ๖๓๑.23624 สิริพันธ์ ใจจิรัมย์ ๖๓๑.38209  
จุฑาภา ศิริวิทย์ ๖๓๑.25488 รามณี ใจเจริญรัตน์ ๖๓๑.42270

ELECTRICAL ENGINEERS :  
ธนา ศิริระชาตกุล ๖๓๑.2911 สุทธิพันธ์ อภิรักษ์ ๖๓๑.49296  
เนรมิต ธีรพัฒน์ ๖๓๑.3704 ธนวิภา ธีรวัฒน์ ๖๓๑.50959  
ศิลาธิปไตย สภาะพันธ์ ๖๓๑.4219 ธนาเดช ช่างน้อย ๖๓๑.51639  
เอกภาพ สมอุดมกาน ๖๓๑.6464 นลินพร ไชย ๖๓๑.52982  
ศุภาภา วงศ์โพธิ์ ๖๓๑.38739 ศิริวิทย์ มาธิพิพัฒน์ ๖๓๑.62252  
วิวัฒน์ วงษ์ยอด ๖๓๑.44380 อธิชัย ธีรพงษ์ ๖๓๑.64017

ENVIRONMENTAL ENGINEERS :  
ธนชัย ศิริระชาตกุล ๖๓๑.766 จิรารัตน์ ศักดิ์ทอง ๖๓๑.4066  
ราชนิธี อธิพัชญ์ ๖๓๑.944 ศิริภาวรรณ ศิลาธรรม ๖๓๑.4734  
สุรศักดิ์ สุทธิธรรม ๖๓๑.1073 ธิชากร พงษ์ระจำง ๖๓๑.5056  
จุฑาภา ศิริวิทย์ ๖๓๑.1151 พิศมัย บุญระที ๖๓๑.7003

SUPPORT :  
ประวิทย์ เอื้อธรรม ธีรวัฒน์ ทรัพย์ธรรม  
บุษย์ ธีรพัฒน์ ศิลาธรรม ธีรวัฒน์ ทรัพย์ธรรม  
ปราณี เอื้อธรรม ธีรวัฒน์ ทรัพย์ธรรม  
พรรณทิพย์ งามปัญญา ธีรวัฒน์ ทรัพย์ธรรม  
สุภาพร ธีรพัฒน์ ธีรวัฒน์ ทรัพย์ธรรม

REVISION :

NO.	DESCRIPTION	BY	DATE


DRAWING TITLE :  
สารบัญแบบ, รายการประกอบแบบ,  
สัญลักษณ์ทั่วไป

PROJECT NO. DRAWING NO.  
LA-A0-01

DRAWN BY PRINT DATE  
TOTAL PAGE  
10


SCALE AS SHOWN

โครงการนี้ห้ามทำซ้ำโดยไม่ได้รับอนุญาต  
หากผู้ใดทำซ้ำโดยไม่ได้รับอนุญาต กรุณาแจ้งไปยัง  
นายชยดิลก เกษรธรรม ๖๓๑.344 โทร ๖๓๑.๖๖๔

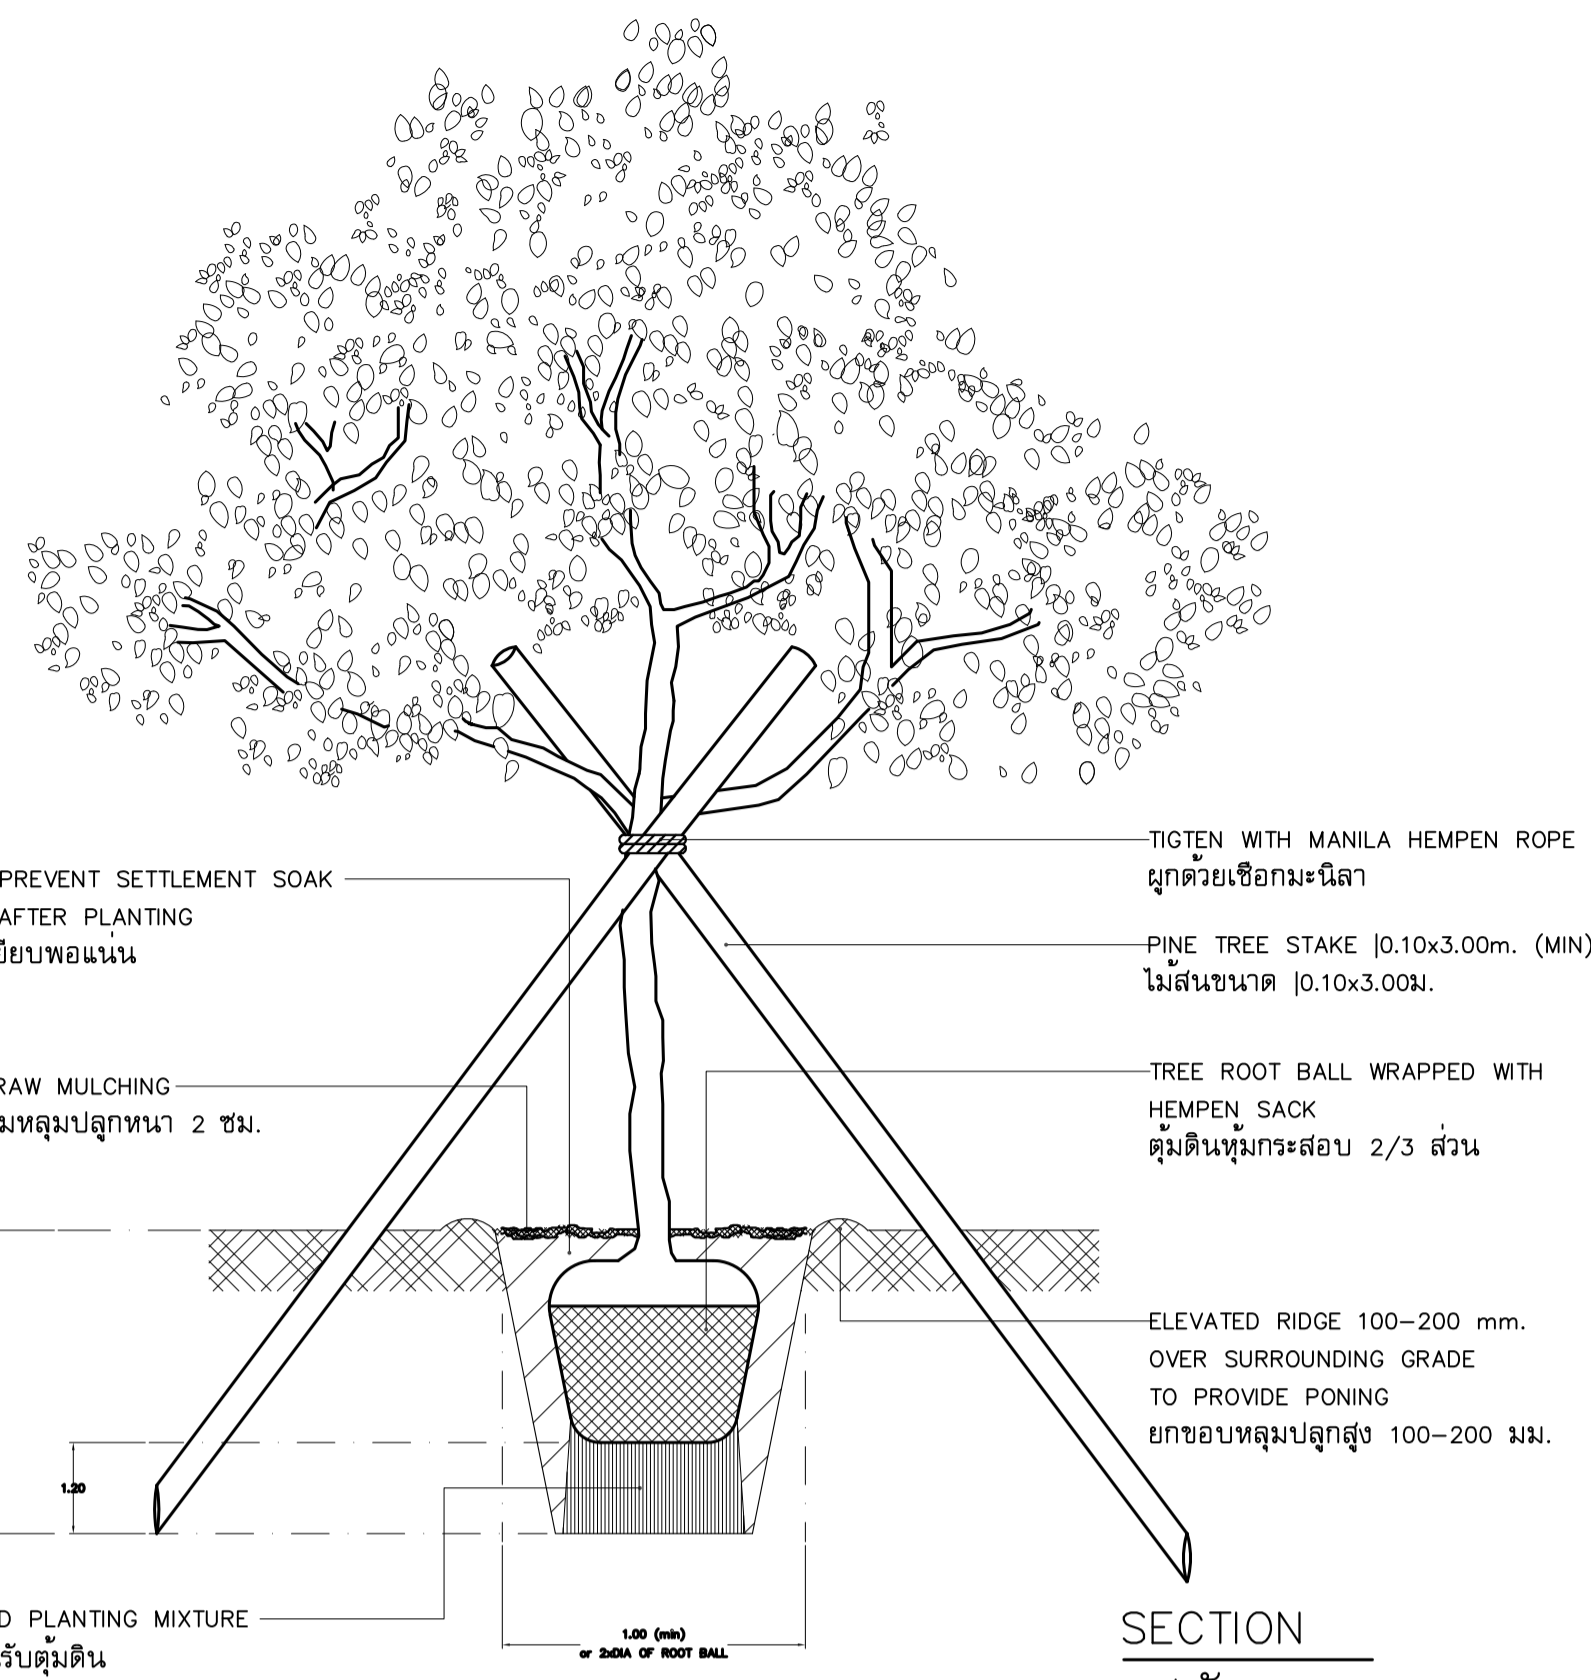


LARGE TREE PLANTING DETAIL

การปลูกต้นไม้ใหญ่

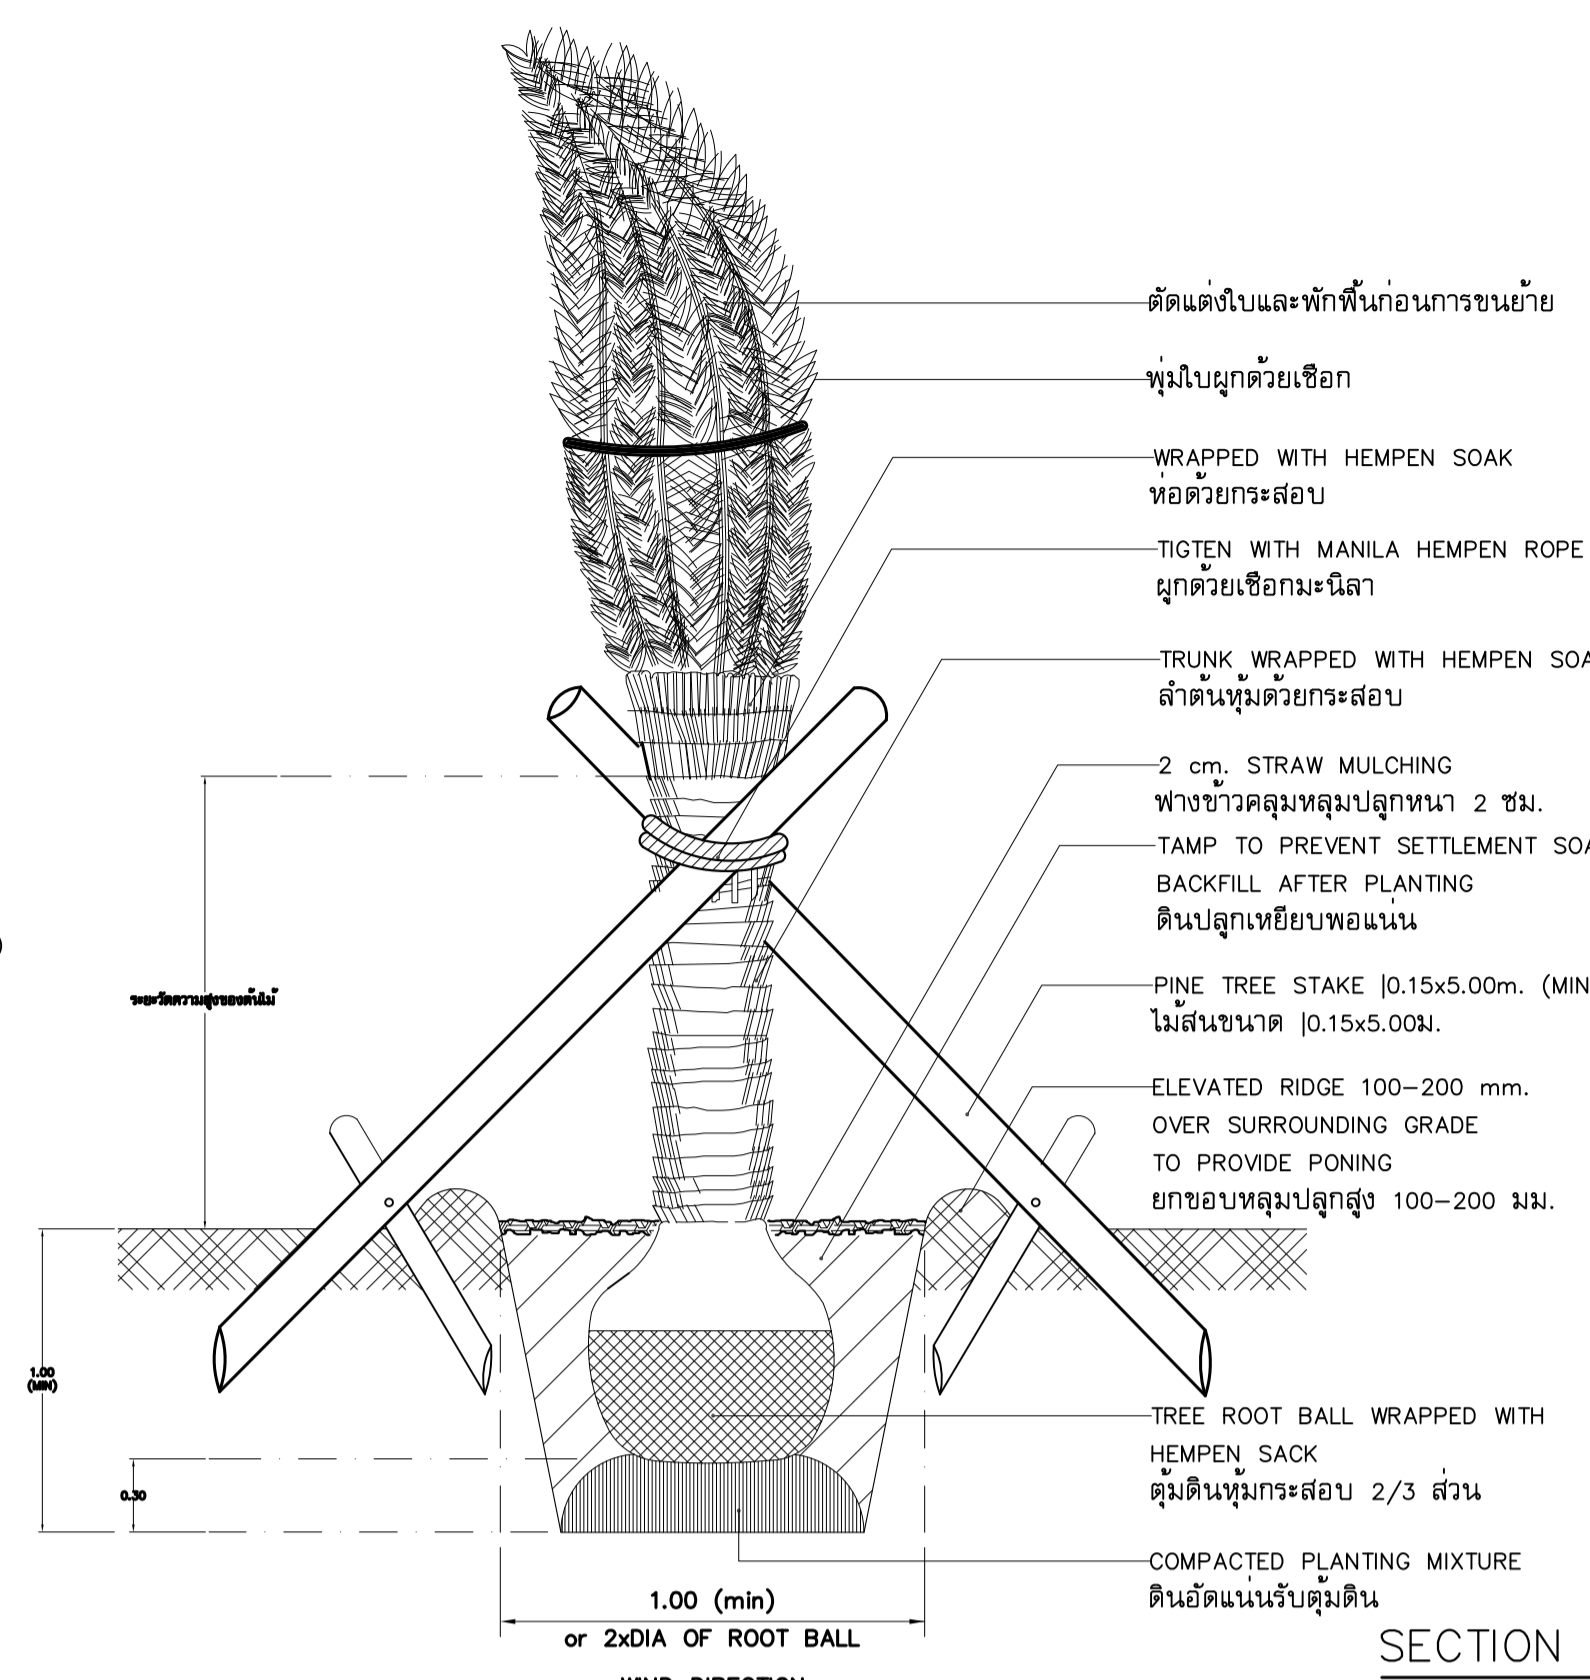


LARGE PALM PLANTING DETAIL

การปลูกต้นไม้ประเภทปาล์มขนาดใหญ่

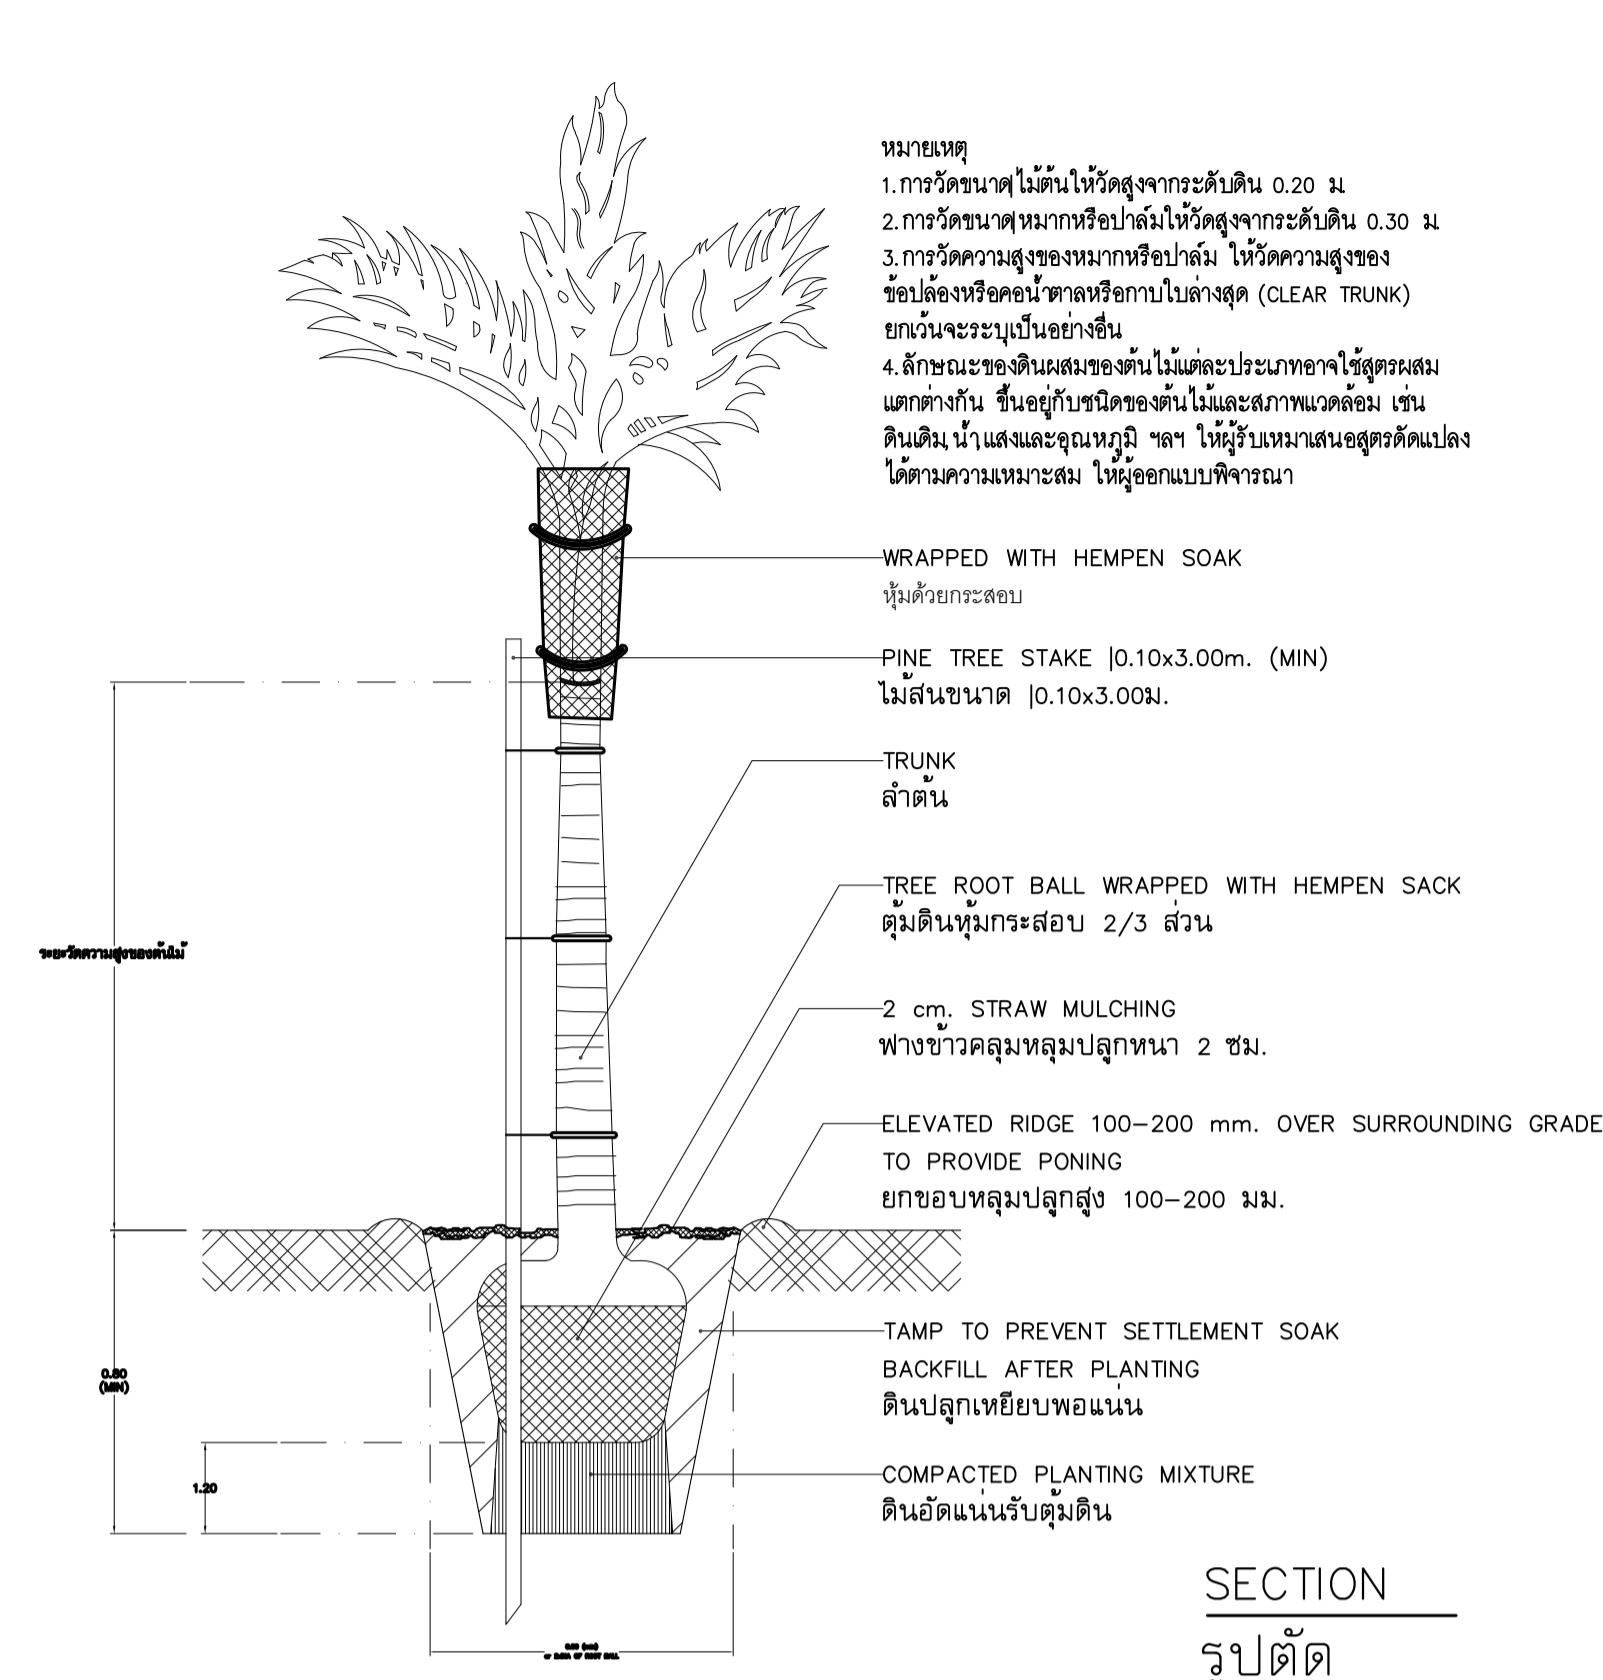


SMALL PALM PLANTING DETAIL

การปลูกต้นไม้ประเภทปาล์มขนาดเล็ก

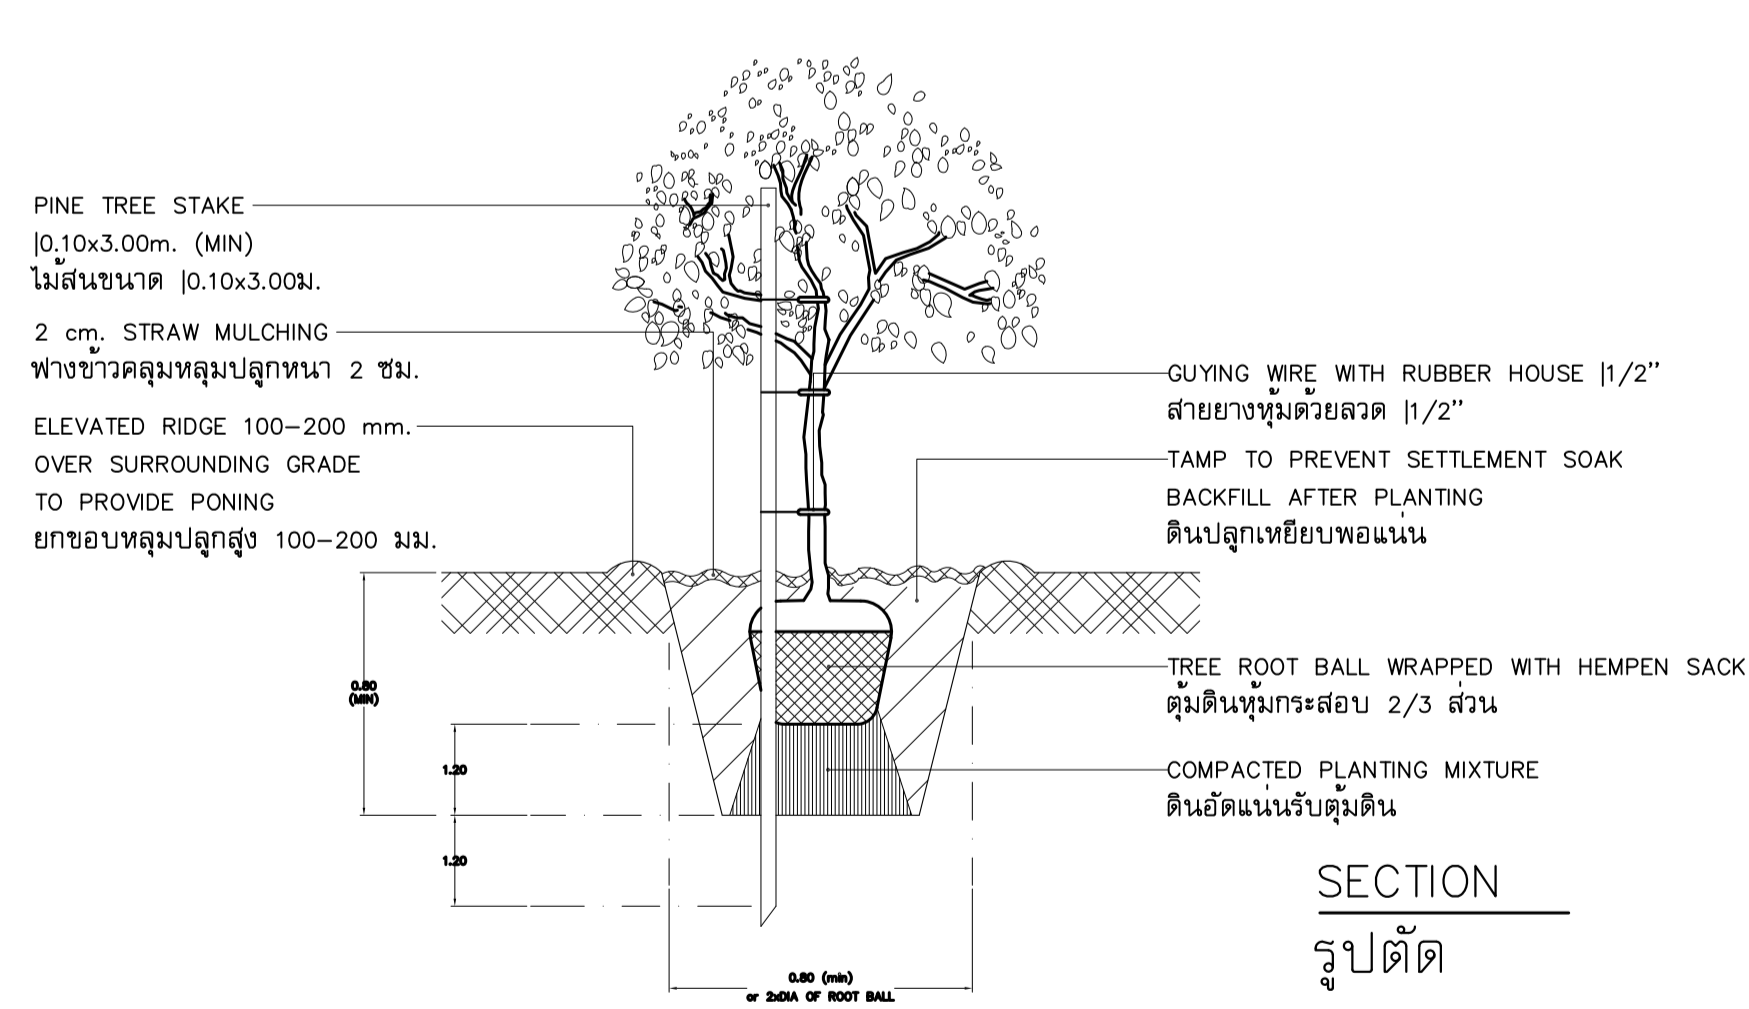


SMALL TREE/BIG SHRUB PLANTING DETAIL

การปลูกไม้ยืนต้นขนาดเล็กหรือไม้พุ่มขนาดใหญ่

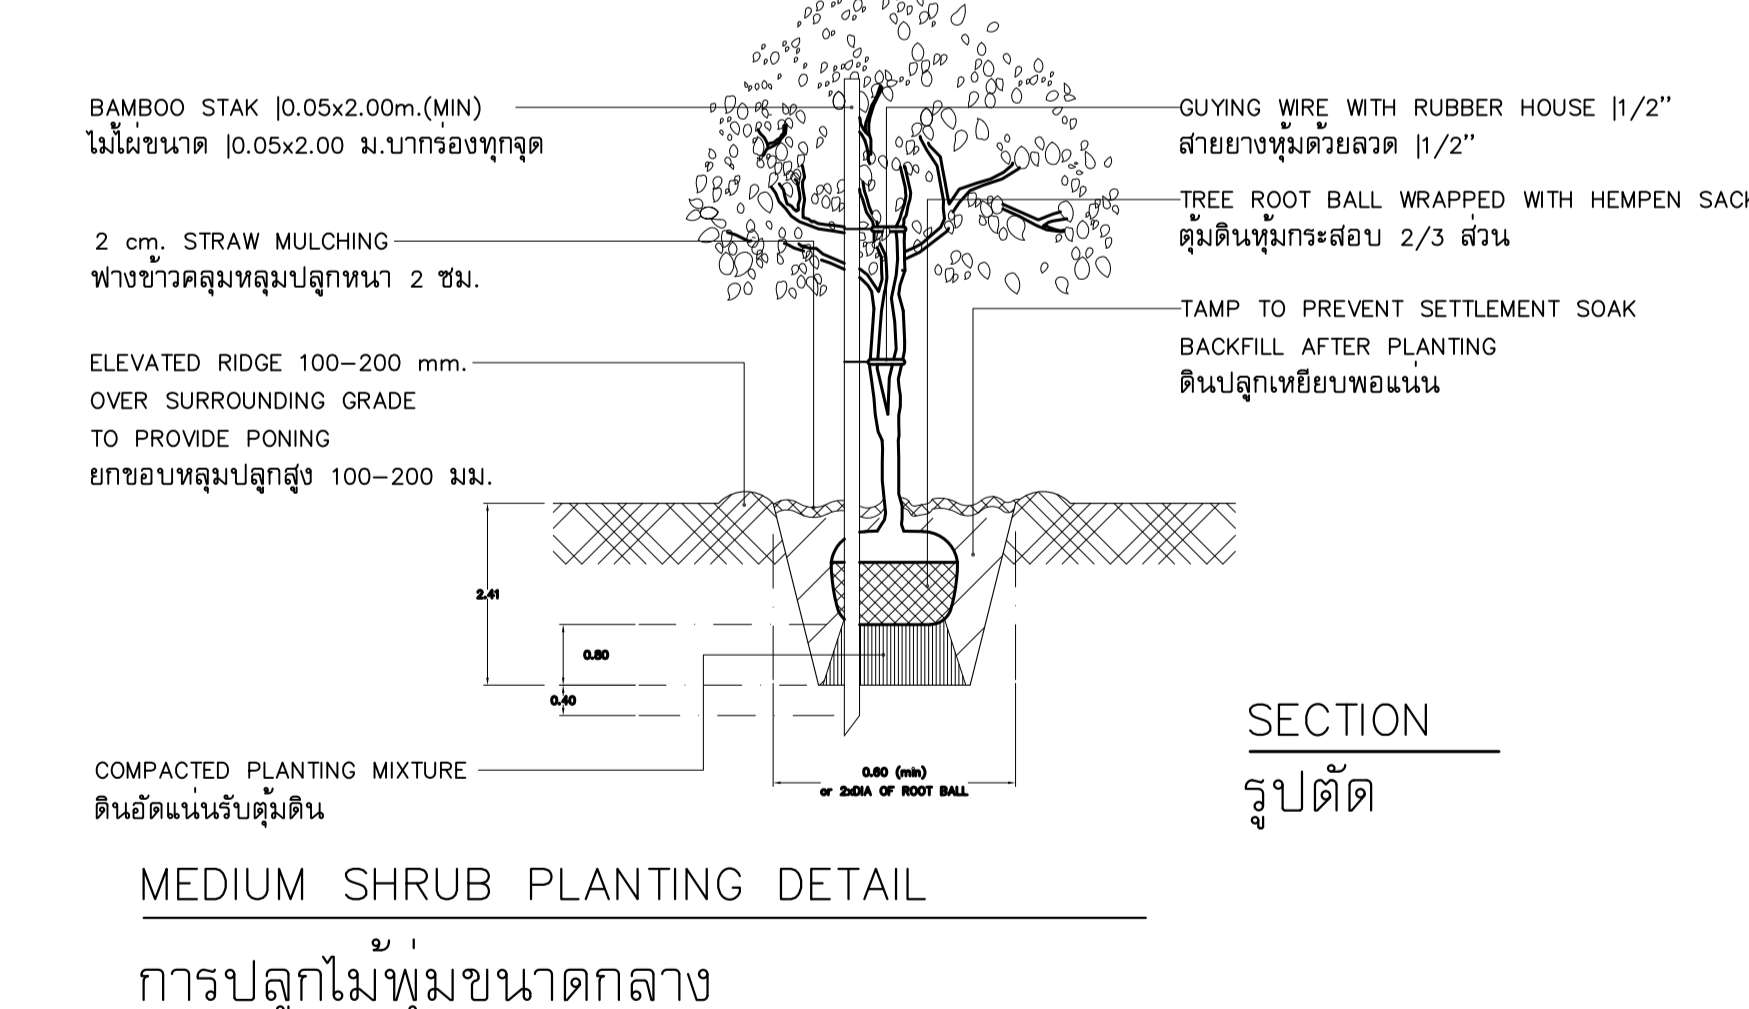



MEDIUM SHRUB PLANTING DETAIL

การปลูกไม้พุ่มขนาดกลาง

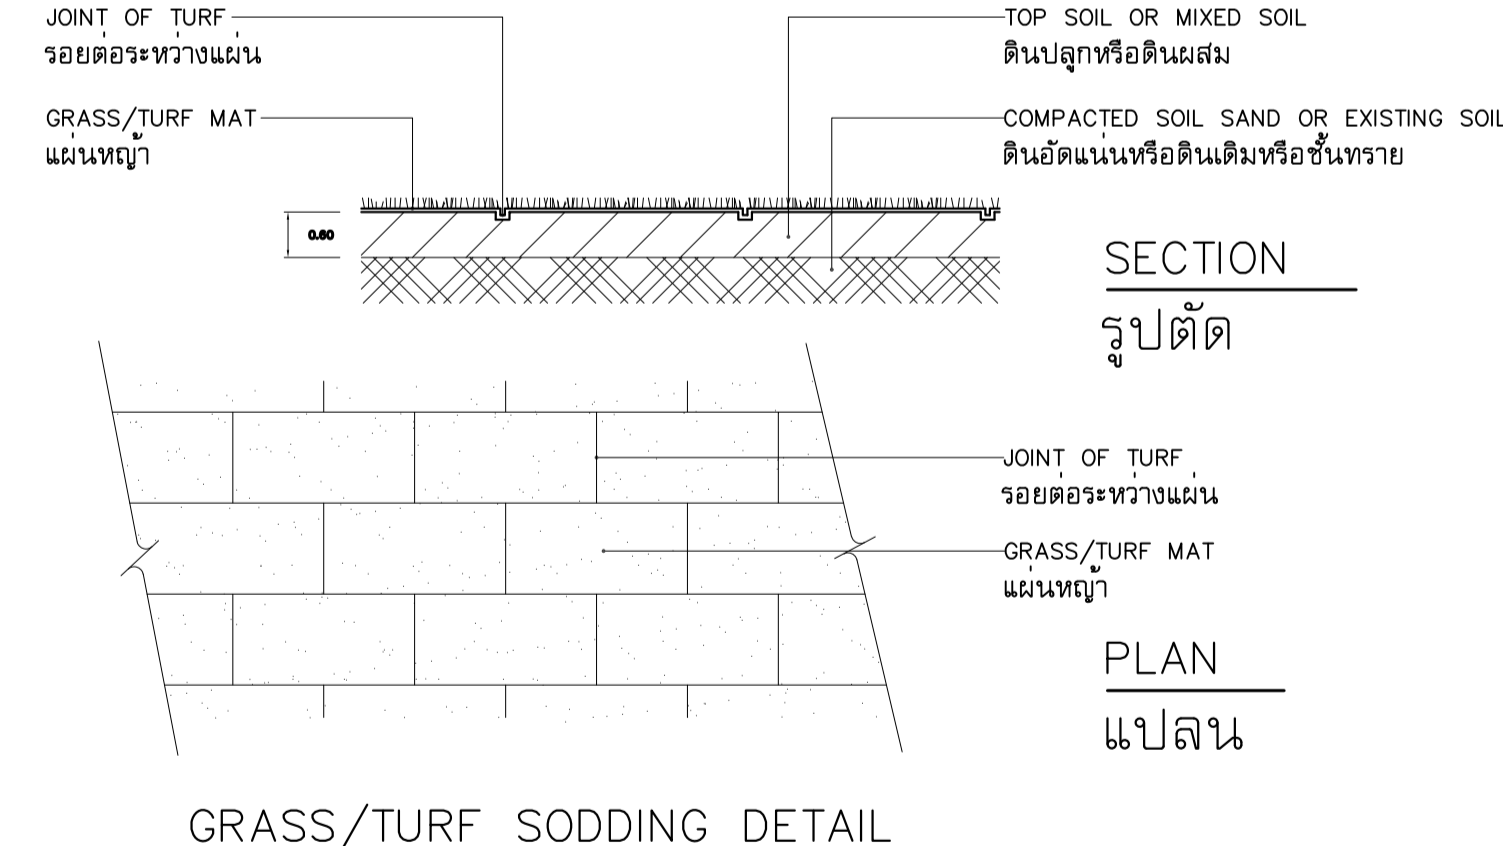


GRASS/TURF SODDING DETAIL

การปลูกหญ้าแบบแผ่น

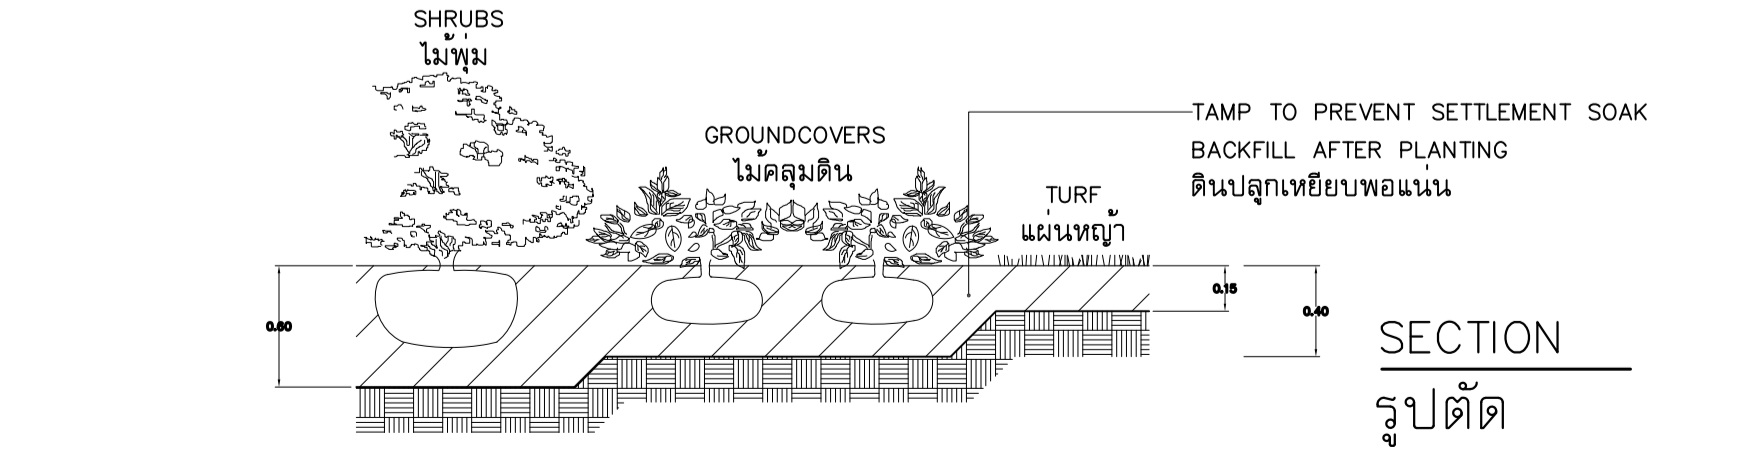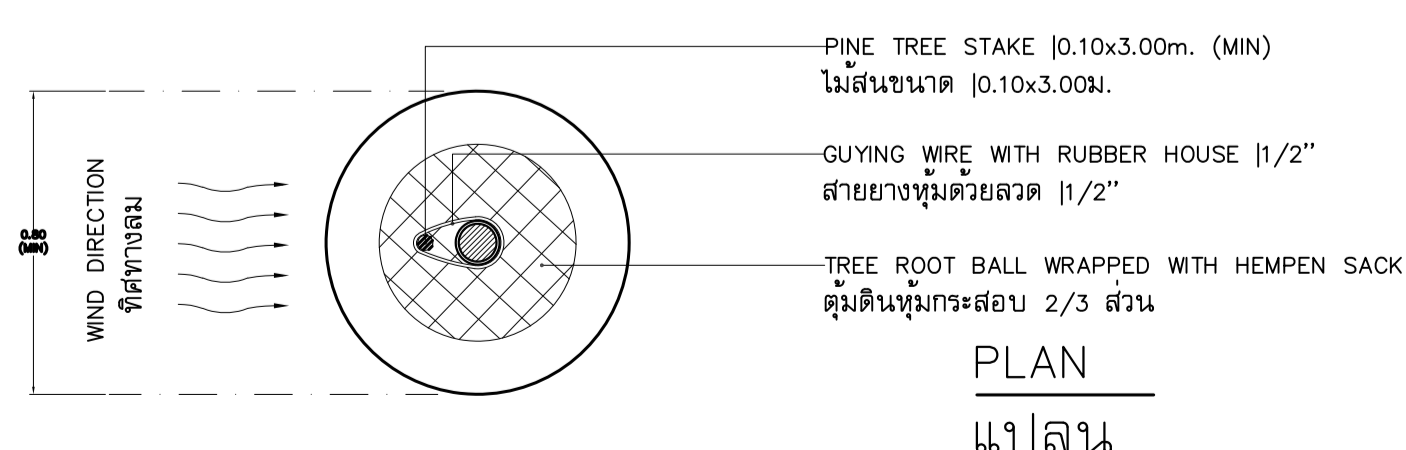

LOW SHRUB/GROUNDCOVERS AND TURF PLANTING DETAIL

การปลูกไม้พุ่มขนาดเล็ก/ไม้คลุมดินและหญ้า

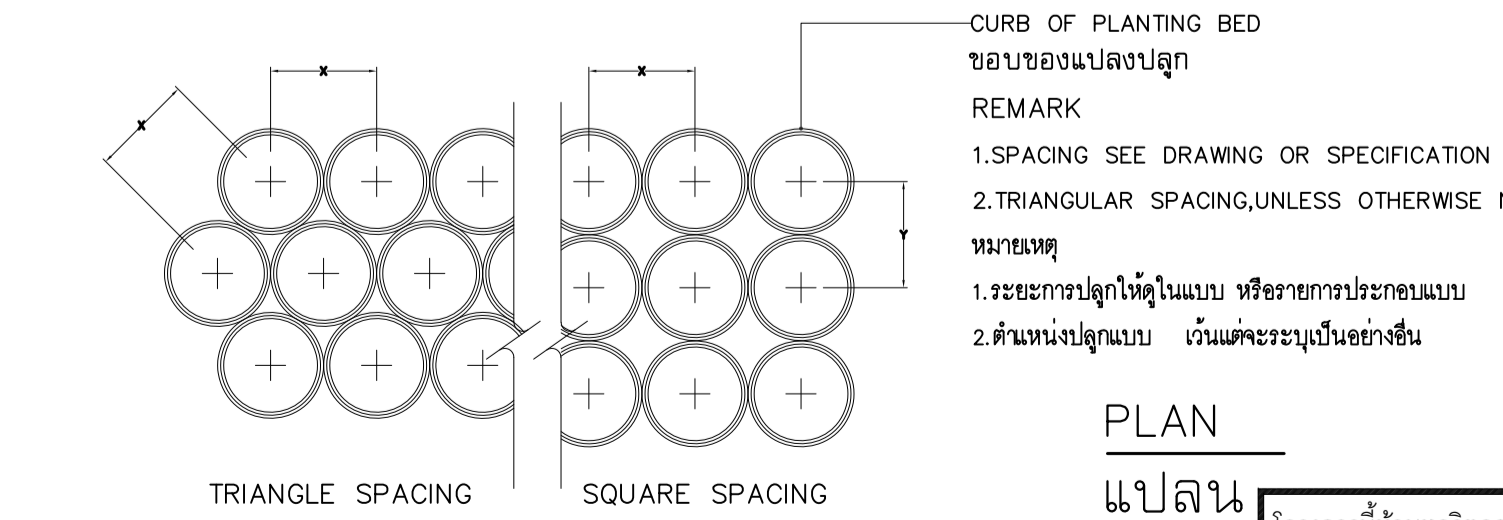

SPACING OF SHRUBS AND GROUNDCOVERS

การปลูกไม้พุ่มและไม้คลุมดิน

- หมายเหตุ
- 1.การวัดขนาดไม้ต้นให้วัดสูงจากระดับดิน 0.20 ม.
  - 2.การวัดขนาดหมวกหรือปลอกไม้ให้วัดสูงจากระดับดิน 0.30 ม.
  - 3.การวัดความสูงของหมวกหรือปลอกไม้ ให้วัดความสูงของข้อปลอกหรือข้อขาของหมวกหรือปลอกไม้ (CLEAR TRUNK) ยกเว้นจะระบุเป็นอย่างอื่น
  - 4.ลักษณะของดินผสมของต้นไม้แต่ละประเภทอาจใช้สูตรผสมแตกต่างกัน ขึ้นอยู่กับชนิดของต้นไม้และสภาพแวดล้อม เช่น ดินเดิม น้ำแฉะและดินเหนียว ฯลฯ ให้ผู้รับเหมาเสนอสูตรดินปลูกได้ตามความเหมาะสม ให้ผู้ออกแบบพิจารณา



OWNER : สถาบันเทคโนโลยีจิตรลดา

PROJECT NAME : โครงการก่อสร้างลานกีฬากลางแจ้ง อาคารหอพักนักเรียนมัธยมศึกษา สถาบันเทคโนโลยีจิตรลดา



INTERNATIONAL PROJECT ADMINISTRATION COMPANY LIMITED 52/11 Soi Aree 2 (Phayathai 5) Phayathai Phayathai Bangkok 10400 THAILAND Tel: 279-5315, 278-0290, 278-1385, 278-5730, 617-0137-1198 Fax: 617-0137-1198

GENERAL NOTES  
1. THIS DRAWING IS THE PROPERTY OF INTERNATIONAL PROJECT ADMINISTRATION COMPANY LIMITED OR ONE OF ITS AFFILIATED. IT IS ISSUED SUBJECT TO RETURN UPON DEMAND AND IS NOT TO BE USED SUBJECT IN CONNECTION WITH THE PROJECT FOR WHICH IT IS INTENDED.  
2. DO NOT SCALE THIS DRAWING. USE FIGURED DIMENSION ONLY.  
โปรดดูตัวเลขชี้กำหนดในแบบ: ห้ามวัดจากแบบ

ARCHITECTS/INTERIOR DESIGNERS :

ชยดิลก เสงี่ยมานันท์	วศก. 344	เกียรติภูมิ สุทธิ	วศก. 15151
พิสิษฐ์ ใจนวนิช	วศก. 3051	ศุภางค์ ชูขุม	วศก. 16927
ชูสิทธิ์ ธรรมกลางสุข	วศก. 664	เกษมา อิมิตตมัย	วศก. 19000
ชนันต์ พงษ์มงคล	วศก. 653	รัชต์พัฒน์ นันท์ธรรมศรี	วศก. 19125
รุ่งโรจน์ เกตุอินทรม	วศก. 1859	ศุภรต์ เตชะวิเชียร	วศก. 19233
สุพจน์ วงศาภิรักษ์	วศก. 1868	ธนพร ธนดี	วศก. 19381
กนิษฐา คำเงิน	วศก. 2998	ปวีรพรรณ จงศรีบุญมี	วศก. 19536
ภาวดี สิริภักดิ์	วศก. 3015	โชติชน พงศ์วิวัฒน์	วศก. 20885
ธรัชย์ สานอนันท์ธรรม	วศก. 3335	ธีรภัทร นิยมพงศ์	วศก. 21310
จิตรี ธิกุลวัฒน์	วศก. 3458	นภัสรา แก้วมงคล	วศก. 21599
ศุภณัฐ รุ่งเรืองวุฒิ	วศก. 3547	กัญชลา กานจนศิริรัตน์	วศก. 21666
ณัฐพร ปิ่นนุชาสุรัตน์	วศก. 3593	พิมพ์ธิดา กมลเกษมพันธ์	วศก. 21893
พิสิษฐ์ อังโงววิระ	วศก. 3596	ศุภณัฐ สัตย	วศก. 23411
ณัฐสิทธิ์ เม็กเจริญรุ่ง	วศก. 3620	ธีรา จีระลา	วศก. 24912
เพ็ญภา มาสาค	วศก. 3946	ศุภณัฐ พันธมิตร	วศก. 24722
นิพนธ์กานต์ ตันภัก	วศก. 9630	นุชาดา สุกตม์ประเสริฐ	วศก. 25212
กนกพรณ บุญจันทร์	วศก. 12900	กวนตน์ วนิชชิตธรรม	วศก. 25441
ชนิชา เตชะสุ	วศก. 13562	จิณต์จุฑา ชำนาญ	วศก. 25746
บุษมาศ รัตนภาพ	วศก. 13847		

STRUCTURAL ENGINEERS :

จีระศักดิ์ ประจักษ์สิทธิ์	วศก. 3362	วิภา ศรีจันทร์	วศก. 12513
พิสิษฐ์ ชูประสิทธิ์	วศก. 10560	รัฐโรจน์ ไกรวิง	วศก. 13935
ทรงศักดิ์ สว่างศิริวรรณ	วศก. 8321	ชัชชัย มณีธรรม	วศก. 14472
ธีรภา กาศจักร	วศก. 8935	สมศักดิ์ เม็กอินทรม	วศก. 30156
เจษฎา ชินแก้ว	วศก. 9364	ณัฐวุฒิ สรวารี	วศก. 40970
ฉัตรชัย มงคลบุญ	วศก. 9381	เยาวลักษณ์ ธนภัทร	วศก. 55584
ชาติยศ สุภางควัฒน์	วศก. 9396	ศุภณัฐ โนนศรีจันทร์	วศก. 60623
สุวิธ สานอนันท์ธรรม	วศก. 9591	ณัฐวิภาวรรณ พันธมิตร	วศก. 74901
โชคดี ยืนทรัพย์	วศก. 10549	พิศลา บรรณเมือง	วศก. 86395
ยงค์ดี ธนเศรษฐ	วศก. 10567	วิภา วรรณสิทธิ์	วศก. 89996
พิณแค วิวัฒน์	วศก. 10978	วิภา วรรณสิทธิ์	วศก. 92387

MECHANICAL ENGINEERS :

พิสิษฐ์ ไม้ส่วบุญ	วศก. 566	ชาวัฒน์ อังโงววิระ	วศก. 25923
ธนชัย ศิรินาถนุกุล	วศก. 9266	ธนาเดช กุศลธรรม	วศก. 30358
ชัชชัย วิวัฒน์สิทธิ์	วศก. 15630	สุภัค วัฒนศิริ	วศก. 31691
สุรศักดิ์ สุทธิธรรม	วศก. 23624	สิริภรณ์ โพธิ์งาม	วศก. 38209
จุฑาภา ศิริวิชัย	วศก. 25468	ชานนท์ เจริญรัตน์	วศก. 42270

ELECTRICAL ENGINEERS :

ธนากร ศิรินาถนุกุล	วศก. 2911	ศุภณัฐ อดิศักดิ์	วศก. 49296
ณภัทร ปัทมา	วศก. 3704	ธนากร นิมมาน	วศก. 50959
ศิรินันท์ ศกษะพันธ์	วศก. 4219	ธนากร ช่างสี	วศก. 51639
เอกภพ สมุดอกนก	วศก. 4664	ณัฐพร โนนศรี	วศก. 52982
ชนิชา วงศ์โพธิ์	วศก. 38739	สิริภรณ์ นันท์สิทธิ์	วศก. 62552
วิวัฒน์ วงษ์ยอด	วศก. 44360	ณัฐพร นันท์สิทธิ์	วศก. 64017

ENVIRONMENTAL ENGINEERS :

ธนชัย ศิรินาถนุกุล	วศก. 766	จิราภรณ์ ศักดิ์	วศก. 4066
ชาวัฒน์ อังโงววิระ	วศก. 944	ศุภณัฐ นันท์สิทธิ์	วศก. 4734
สุรศักดิ์ สุทธิธรรม	วศก. 1073	จิราภรณ์ ศกษะพันธ์	วศก. 5056
จุฑาภา ศิริวิชัย	วศก. 1151	สิริภรณ์ นันท์สิทธิ์	วศก. 7003

SUPPORT :

ประสิทธิ์ เอื้อธรรม	วิภาวัฒน์ เอกสุวรรณ
บุษดี นันท์วิวัฒน์	ธีรภัทร นันท์สิทธิ์
ปราชัย เอื้อธรรม	ณัฐพร นันท์สิทธิ์
พรพรรณ งามปัญญา	วิภาวัฒน์ นันท์สิทธิ์
สุวิภา อังโงววิระ	วิภาวัฒน์ นันท์สิทธิ์

REVISION :

NO.	DESCRIPTION	BY	DATE

DRAWING TITLE : รายการประกอบแบบ, สัญลักษณ์ทั่วไป

PROJECT NO.	DRAWING NO.
DRAWN BY	PRINT DATE
SCALE	TOTAL PAGE
AS SHOWN	10

โครงการนี้ร่วมทุนจัดซื้อวัสดุขึ้นโดยเด็ดขาด  
เพื่อความถูกต้องของข้อมูล กรุณาอย่าแก้ไขโดยไม่ได้รับ  
อนุญาตจากบริษัท อินเตอร์แพค จำกัด  
บริษัท อินเตอร์แพค จำกัด โทร 02-279-5315









OWNER : สถาบันเทคโนโลยีจอร์เจีย

PROJECT NAME : โครงการก่อสร้างลานกีฬากลางแจ้ง อาคารอเนกประสงค์ มหาวิทยาลัยเทคโนโลยีจอร์เจีย

INTERPAC INTERNATIONAL PROJECT ADMINISTRATION COMPANY LIMITED 52/1 Soi Area 2 (Phayathai 5) Phayathai Bangkok 10400 THAILAND

GENERAL NOTES 1. THIS DRAWING IS THE PROPERTY OF INTERNATIONAL PROJECT ADMINISTRATION COMPANY LIMITED OR ONE OF ITS AFFILIATED. IT IS ISSUED SUBJECT TO RETURN UPON DEMAND AND IS NOT TO BE USED EXCEPT IN CONNECTION WITH THE PROJECT FOR WHICH IT IS INTENDED.

2. DO NOT SCALE THIS DRAWING. USE FIGURED DIMENSION ONLY.

โปรดดูรายละเอียดที่งานในสถานที่จริง

ARCHITECTS/INTERIOR DESIGNERS :

- ชยวัฒน์ เทพรานนท์ 344 กัญชรัตน์ สุโต 15151
พิสิษฐ์ โจนวานิช 333.3051 สุภากร ชุมนุม 16927
ฐิติณี ธรรมสุขสูง 664 กษมา นิยมศมมิต 19000

STRUCTURAL ENGINEERS :

- จิระศักดิ์ ปราชญ์นิเทศ 3362 วิภา ศรีใจทอง 12513
พิสิษฐ์ ชูประสิทธิ์ 10560 ฐิติกร ไกรเวียง 13935
ทรงศักดิ์ สว่างสุวรรณนท์ 8321 ธนศักดิ์ มาลีทอง 14472

MECHANICAL ENGINEERS :

- พิสิษฐ์ โมลิตรัฐ 566 ชานันท์ อธิพัชร์ 25923
รณชัย ศิริรัตนคุณ 9266 ธนาเดช กุศลจรัส 30358
ชวินชัย วิไลเจริญพิพัฒน์ 15630 สุจิต ณะเดช 33691

ELECTRICAL ENGINEERS :

- เดชา ศิริประเสริฐกุล 2911 สุวรินทร์ อดิศักดิ์ 49296
ณภัทร นิลวัฒน์ 3704 อภิรดา นิมวงศ์ 50959
ศิรประยงค์ สกกระพันธ์ 4219 ธนาเดช ช่างหล่อ 51639

ENVIRONMENTAL ENGINEERS :

- รณชัย ศิริรัตนคุณ 786 จิรวัฒน์ คำทอง 4066
ชานันท์ อธิพัชร์ 944 อธิรดา นิมวงศ์ 4734
สุรเดช สุทธิธรรม 1073 ชูจิราภรณ์ ทองระจาง 5056

SUPPORT :

- ประสิทธิ์ เอื้อธรรม วัฒนวิวัฒน์ เอกสุวรรณ
บุชาติ วัฒนวิวัฒน์ ศักดิ์สิทธิ์ อธิภพ ศรีบุรุษ
ปราณี เอื้อธรรม อธิดา เอื้อธรรม

REVISION :

Table with 4 columns: NO., DESCRIPTION, BY, DATE. Contains 5 empty rows for revision entries.

DRAWING TITLE :



ผังพื้น

PROJECT NO. DRAWING NO.

DRAWN BY PRINT DATE LA-L1-02

SCALE TOTAL PAGE

1 : 100 10

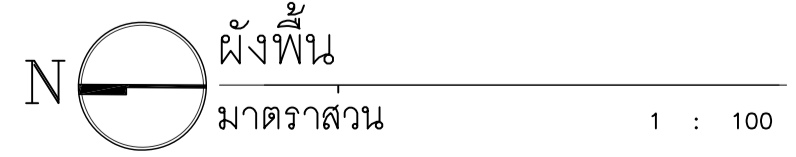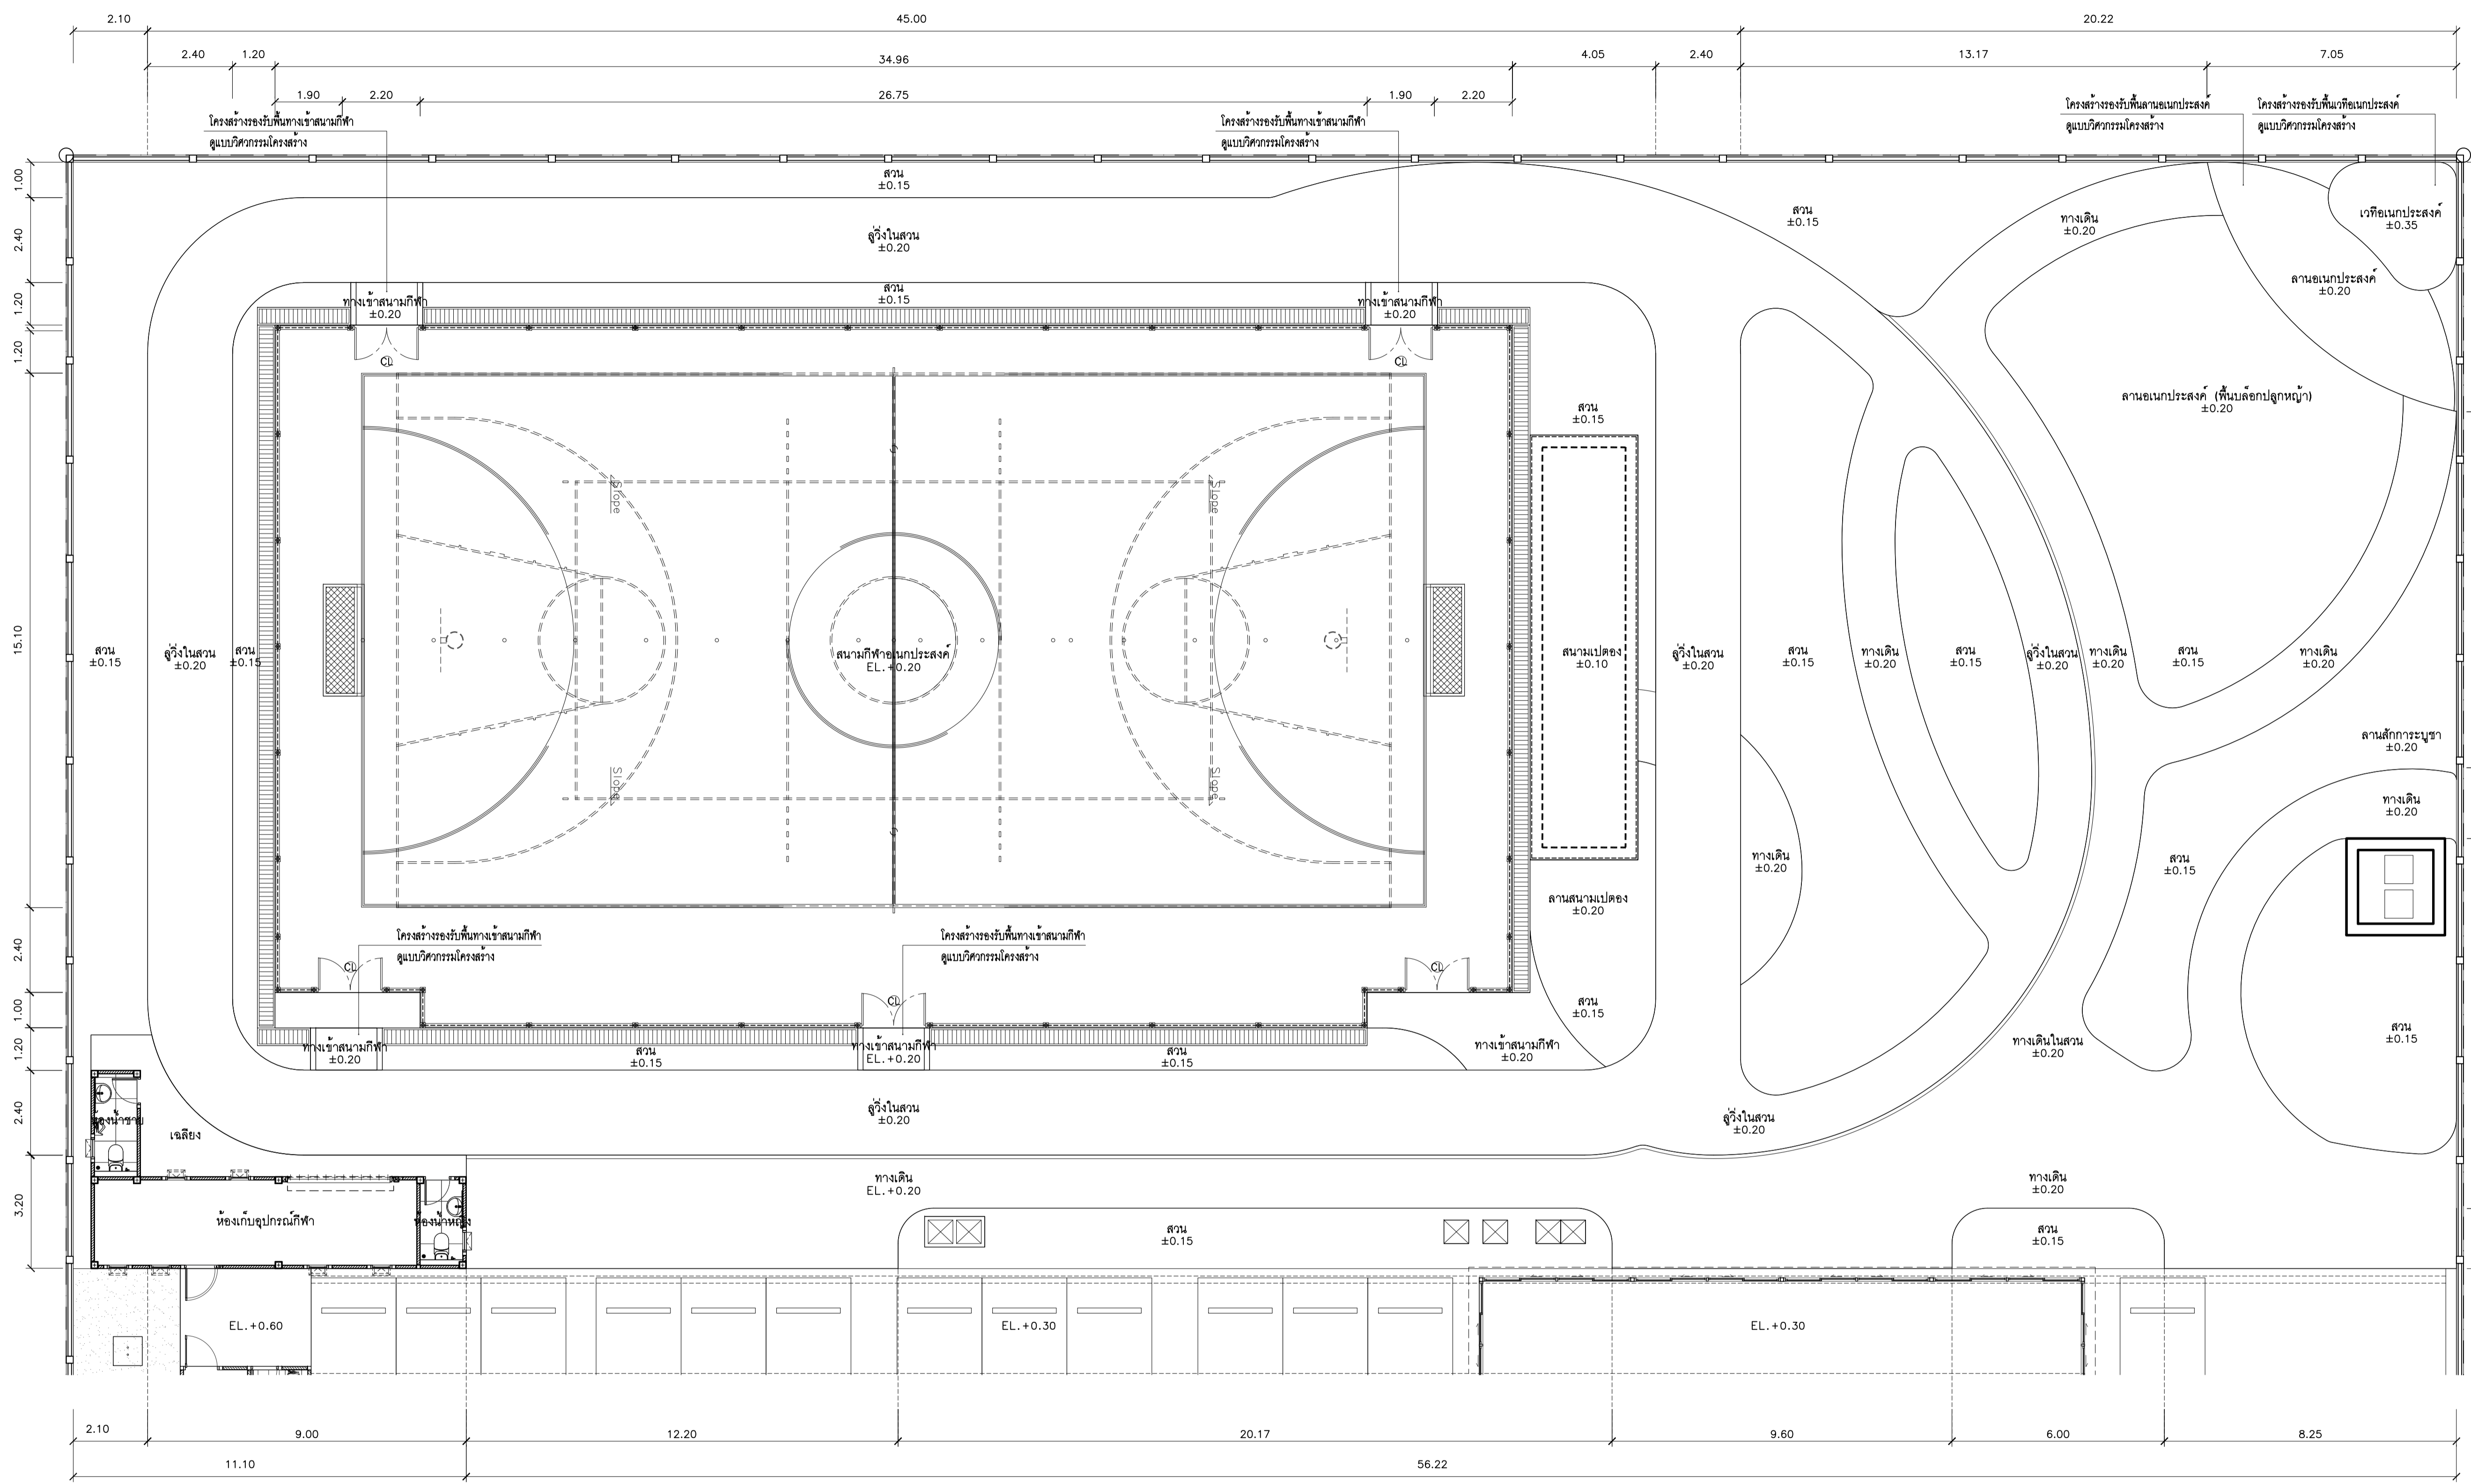

โครงการนี้จัดทำโดยบริษัท อินเตอร์แพค จำกัด... (Project information and disclaimer text)





OWNER : สถาบันเทคโนโลยีจอร์เจีย

PROJECT NAME : โครงการก่อสร้างลานกีฬากลางแจ้ง อาคารหอพักนักเรียนนักศึกษา สถาบันเทคโนโลยีจอร์เจีย

**INTERPAC**

INTERNATIONAL PROJECT ADMINISTRATION COMPANY LIMITED  
52/11 Soi Aree 2 (Phayathai 5) Phayathai Bangkok 10400 THAILAND  
Tel: 279-5315, 278-0290, 278-1385, 278-5730  
617-0331-408  
Fax: 617-1198

GENERAL NOTES  
1. THIS DRAWING IS THE PROPERTY OF INTERNATIONAL PROJECT ADMINISTRATION COMPANY LIMITED OR ONE OF ITS AFFILIATED. IT IS ISSUED SUBJECT TO RETURN UPON DEMAND AND IS NOT TO BE USED EXCEPT IN CONNECTION WITH THE PROJECT FOR WHICH IT IS INTENDED.  
2. DO NOT SCALE THIS DRAWING. USE FIGURED DIMENSION ONLY.

ให้ใช้ค่าตัวเลขที่กำหนดเท่านั้น ห้ามวัดจากแบบ

ARCHITECTS/INTERIOR DESIGNERS :

- ชยณีน เทพรานนท์ สด. 344 กัญชรัตน์ สุโต สด. 15151
- พิสิษฐ์ โจนวานิช สด. 3051 สุภากร ทองชุม สด. 16927
- ฐิติณี ธรรมกุลสูง สด. 664 กษมา อธิษฐาน สด. 19000
- อุบลรัตน์ พงษ์ภักดิ์ สด. 653 ชัยวัฒน์ บัณฑิตธรรม สด. 19125
- รุ่งโรจน์ เกตุอินทรม สด. 1859 ศุภร เวชชชิตรา สด. 19233
- สุพจน์ วงศาภิรักษ์ สด. 1868 อมร ฐิติ สด. 19381
- กนิษฐา คำเงิน สด. 2998 ปวีรพรรณ จารุขันธ์ สด. 19536
- ภาวดี สิริวิทย์ สด. 3015 ไรรัตน์ พงศ์พิพัฒน์ สด. 20885
- รัชชีย์ สานนันทิ์ สด. 3335 ธีรภัทร นิยมวงศ์ สด. 21310
- ฉวีศรี ธิละวัฒน์ สด. 3458 ปวีศา แก้วมงคล สด. 21599
- ศุภณิษา รุ่งเรืองวุฒิ สด. 3547 กัญชภา กาญจนศิริรัตน์ สด. 21666
- ณัฐพร ปิ่นธุชาสุรัตน์ สด. 3593 พันนิชชา งามสิทธิ์ณพพันธ์ สด. 21893
- พิสิษฐ์ วงษ์วิริยะ สด. 3596 ศุภรัตน์ สิริรัตน์ สด. 23411
- ณัฐสิริย์ ธีรภัทรวิบูลย์ สด. 3620 ชีธา เจ็ตา สด. 23912
- เพ็ญภา มาศพิศ สด. 3946 ศุภรัตน์ พิลาสง สด. 24722
- นิธิตนงกาญจน์ ชัยพร สด. 9630 นุชชา ศุภศิริประเสริฐ สด. 25212
- กนกพรณ บุญรัตน์ สด. 12900 กุณหวรี มะลิชิตชงสวัสดิ์ สด. 25441
- ชรีชา เต็มสุ สด. 13562 จินต์จรรยา ชำนาญ สด. 25466
- นุชชา รินแก้ว สด. 13847

STRUCTURAL ENGINEERS :

- จิระศักดิ์ ปราชญ์ภักดิ์ สด. 3362 วิภา ศิริใจทอง สด. 12513
- พิสิษฐ์ ชูประสิทธิ์ สด. 10560 ฐิติกร ไบวียง สด. 13935
- พงษ์ศักดิ์ ช่างศิริวรรณ สด. 8321 ธนชัย มาลีทอง สด. 14472
- ธีรดา กาศจักร สด. 8935 เสนต์ ธีรสุจินต์ สด. 30156
- เขมาณี อินทนิล สด. 9364 ณัฐวุฒิ สระบัว สด. 40970
- ฉัตรชัย มงคลแก้ว สด. 9381 เขมวดีรัตน์ ธนภัทร สด. 55584
- อาทิตย์ สุภาพงษ์ สด. 9396 ศุภิตรา โทณศิริพันธ์ สด. 60623
- สุวิทย์ สานนันทิ์ สด. 9591 ณัฐิกานต์ พิลาสง สด. 74901
- โชคดี อินทร์ สด. 10549 พิศิษฐ์ บรรณเมือง สด. 86395
- อัมภิกา อรรถชัย สด. 10567 วิภากร วัฒนศิริ สด. 89966
- พิณนท วิจิตรภักดิ์ สด. 10978 วรดา วรวิชัย สด. 92387

MECHANICAL ENGINEERS :

- พิสิษฐ์ ไม้สุวิทย์ สด. 566 ชัยวัฒน์ ธีรสุวิทย์ สด. 25923
- รณชัย ศิริระพีพันธุ์ สด. 9266 ธนชุต กุศลจรัส สด. 30358
- ชัชวัญ วิไลเจริญพิพัฒน์ สด. 15630 สุจิต วัฒนา สด. 33691
- สุทธช สุทธิธรรม สด. 23624 สิริวิทย์ มาลีพิพัฒน์ สด. 38209
- จุฑา ศิริวิชัย สด. 25468 ชานนท์ เจริญรัตน์ สด. 42270

ELECTRICAL ENGINEERS :

- เสรา ศิริประเสริฐสูง สด. 2911 สุวิรัตน์ ชาติภักดิ์ สด. 49296
- ณภัทร ธีรพัฒน์ สด. 3704 อมรวิภา นิมวงศ์ สด. 50959
- ศิรประย ภาณุพันธ์ สด. 4219 ธนชุต ช่างสิงห์ สด. 51639
- เอกพ ธรรมคุณ สด. 6464 สนิทพร ไชย สด. 52982
- ชรีภา วงศ์ไพฑูริย์ สด. 38739 ศิริวิทย์ มาลีพิพัฒน์ สด. 62252
- วิวัฒน์ วงษ์ชุต สด. 44360 อัมภิกา วัฒนศิริ สด. 64017

ENVIRONMENTAL ENGINEERS :

- รณชัย ศิริระพีพันธุ์ สด. 766 จิรวัฒน์ คำทอง สด. 4066
- ชวรัตน์ อังไพฑูริย์ สด. 944 อิศราภรณ์ ศิลาธรรม สด. 4734
- สุทธช สุทธิธรรม สด. 1073 ชัยวัฒน์ พงษ์จ่าง สด. 5056
- จุฑา ศิริวิชัย สด. 1151 พิสิษฐ์ บุญวงศ์ สด. 7003

SUPPORT :


- ประสิทธิ์ เอื้อธรรม ธีรวัฒน์ อภสุธรรม
- นุชดี ปิ่นบุญวิเศษศักดิ์ อธิภพ ศรีบุษกร
- ปราชัย เอื้ออำนวย อธิดา เอื้อบุษกร
- พรนทีพร งามปัญญา ธีรภัทร ศิลาธรรม
- สุภาพร สิงห์ศิลป์ ชัยวัฒน์ มงคลกิจงาม

REVISION :			
NO.	DESCRIPTION	BY	DATE

DRAWING TITLE :

ผังพื้นที่แสดงระยะ 1

PROJECT NO.	DRAWING NO.
DRAWN BY	PRINT DATE
SCALE	TOTAL PAGE
1 : 100	10

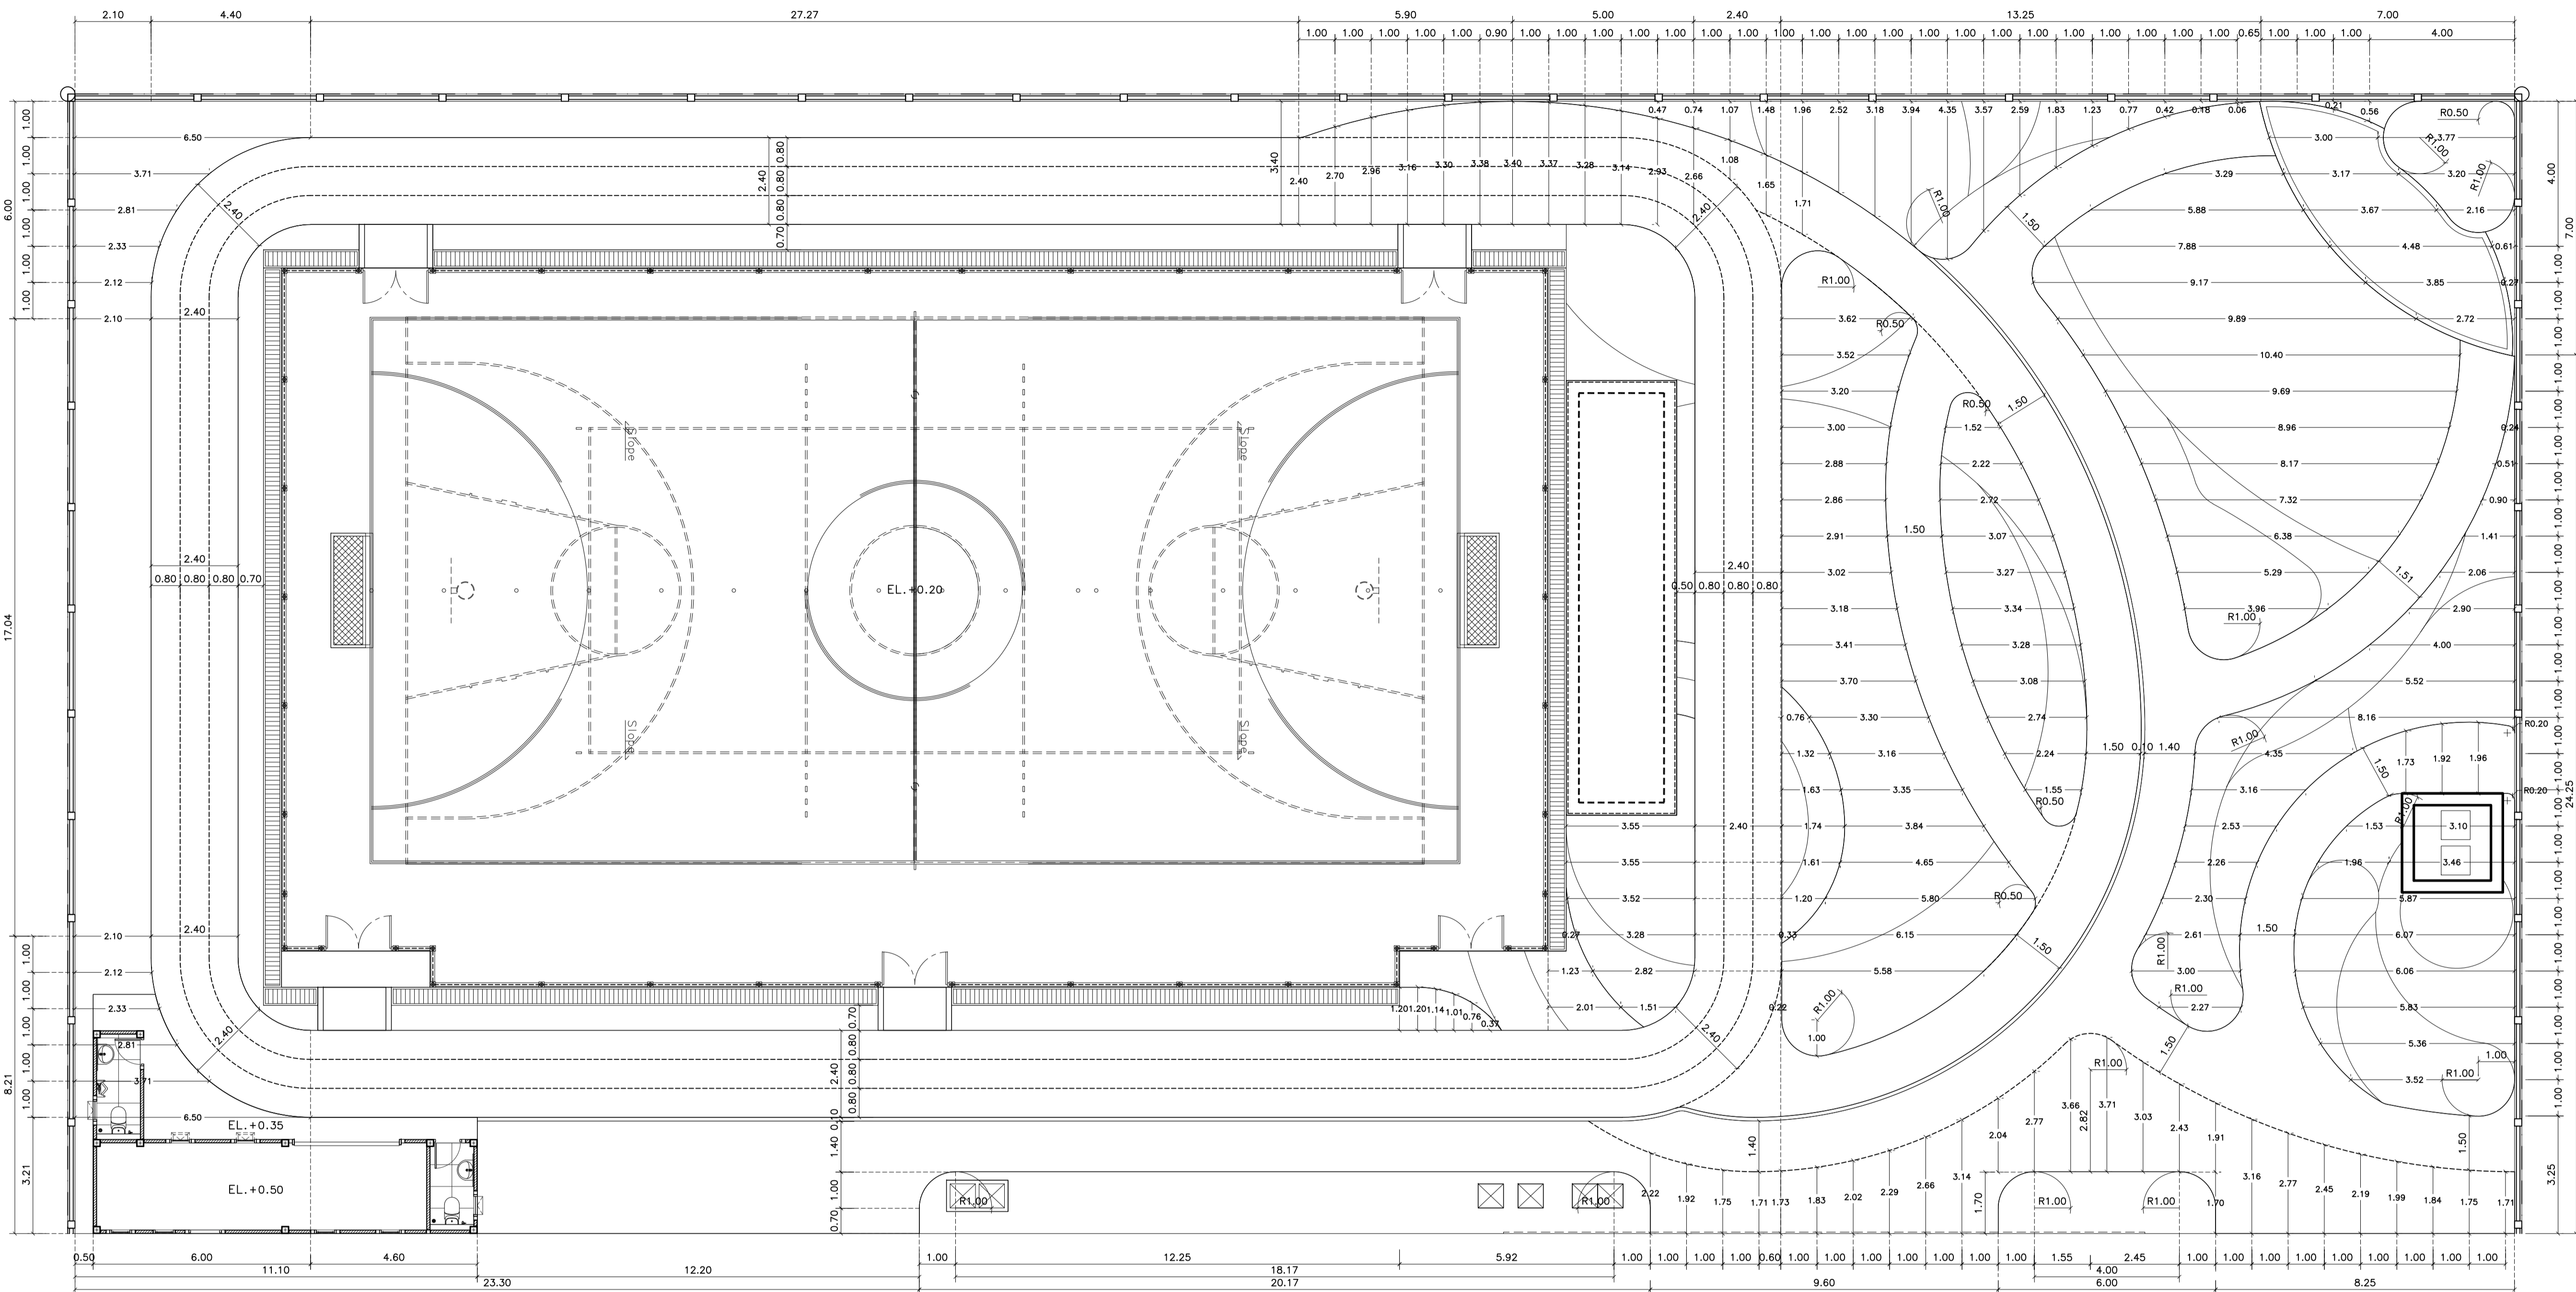

↑  
N  
ผังพื้นที่แสดงระยะ 1  
มาตราส่วน 1 : 100

โครงการนี้จัดทำโดยบริษัทสถาปัตย์วิศวกรรมและสถาปัตย์  
เพื่อความถูกต้องของข้อมูล กรุณาอย่าแก้ไขโดยไม่ได้รับอนุญาต  
หากผู้ใดต้องการแก้ไข กรุณาติดต่อ  
นายชยณีน เทพรานนท์ yong@interpac.co.th





OWNER :

สถาบันเทคโนโลยีจิตรลดา

PROJECT NAME :  
โครงการก่อสร้างลานกีฬากลางแจ้ง  
อาคารหอพักนักเรียนนักศึกษา สถาบันเทคโนโลยีจิตรลดา

**INTERPAC**  
INTERNATIONAL PROJECT ADMINISTRATION COMPANY LIMITED  
52/1 Soi Aree 2 (Phayathai 5) Phayathai Bangkok 10400 THAILAND  
Tel : 279-5315 , 278-0290  
278-1385 , 278-5730  
Fax : 617-0433-1198

GENERAL NOTES  
1. THIS DRAWING IS THE PROPERTY OF INTERNATIONAL PROJECT ADMINISTRATION COMPANY LIMITED OR ONE OF ITS AFFILIATED. IT IS ISSUED SUBJECT TO RETURN UPON DEMAND AND IS NOT TO BE USED EXCEPT IN CONNECTION WITH THE PROJECT FOR WHICH IT IS INTENDED.  
2. DO NOT SCALE THIS DRAWING. USE FIGURED DIMENSION ONLY.  
โปรดดูตัวเลขที่กำกับในภาพนี้ ห้ามวัดจากแบบ

ARCHITECTS/INTERIOR DESIGNERS :

- ชยดิลิน เสงี่ยมานนท์ สก. 344 กัญจรัตน์ สุโชติ สก. 15151
- พิสิษฐ์ ใจนาราณิส สก. 3051 สุภากร ขอบชุม สก. 16927
- ฐิติณี ธรรมสุขวงค์ สก. 664 กษมา อธิษฐาน สก. 19000
- ธนันต์ พงษ์มณี สก. 653 ชัยวัฒน์ บัณฑิตธรรม สก. 19125
- รุ่งโรจน์ เกตุอินทรม สก. 1859 ศุภร เวชชวินิตรา สก. 19233
- สุพรรณ วงศาภิรักษ์ สก. 1868 อมร ฐิติ สก. 19381
- กนิษฐา คำเงิน สก. 2998 ปวีรพรรณ จารุณบุญย์ สก. 19536
- ภาวดี สิริชัยภักดิ์ สก. 3015 รัชิต พงศ์พิพัฒน์ สก. 20885
- ธวัช แสนอินทร์ สก. 3335 อธิษฐ์ นิยมพงษ์ สก. 21310
- ศิวิทย์ ธิละวัฒน์ สก. 3458 ปวีณา แก้วมงคล สก. 21599
- ศุภนิษฐ์ รุ่งเรืองวุฒิ สก. 3547 กัญจนา กานานันท์ สก. 21666
- ณัฐพร ปิ่นสุภาวรัตน์ สก. 3593 พันนิษฐา กมลสิทธิ์พานิชย์ สก. 21893
- พิสิษฐ์ อังโง้ววิเศษ สก. 3596 ศุภรัตน์ สิริรัตน์ สก. 23411
- ณัฐสิริณี สัมภังกรวงศ์ สก. 3620 ชีภา เจือชา สก. 23912
- เพ็ญภาว แสงทิศ สก. 3946 ศุภรัตน์ พิเศษ สก. 24222
- นิพนธ์กานาญ ชัยพรภค สก. 9630 นุชภา ศุภศิริประเสริฐ สก. 25212
- กนกพรน บุญรัตน์ สก. 12900 กุณนทร์ มะลิชิตะพรหม สก. 25441
- ชัชชา เตชะกุล สก. 13562 จิณัฐชา ชำนาญ สก. 25446
- นุชภา รินคำเทพ สก. 13847

STRUCTURAL ENGINEERS :

- จิระศักดิ์ ปราชญ์ภักดิ์ สก. 3362 วิภา ศิริพงษ์ทอง สก. 12513
- พิสิษฐ์ ชูประสิทธิ์ สก. 10560 ฐิติกร ไชยวงค์ สก. 13935
- พงษ์ศักดิ์ ช่างศิริวรรณ สก. 8321 อธิษฐ์ มาลีธรรม สก. 14472
- ธีรดา กาศะจิตร สก. 8935 แสนดี สัมภังกร สก. 30156
- เนษดา อินทร์แก้ว สก. 9364 ณัฐพัชร์ สรวารี สก. 40970
- ฉัตรชัย มงคลสมบูรณ์ สก. 9381 เขียวลักษณ์ ฉันทพิภพ สก. 55584
- อาทิตย์ สุภางคะวัฒน์ สก. 9396 ศุภิตา โนนศรีจันทร์ สก. 60623
- สุธี แสนเกษมศิริธรรม สก. 9591 นุชฎิภาวรรณ พิเศษ สก. 74001
- โชคดี อินทร์ สก. 10549 พิธา วรรณเมือง สก. 86395
- อัมภินันท์ แสนสุข สก. 10567 วิภา วรรณพิทักษ์ สก. 89996
- พิณนท วิจิตรภักดิ์ สก. 10978 วรรษภา วรชัยสุน สก. 92387

MECHANICAL ENGINEERS :

- พิสิษฐ์ ไม้ตั้งภูบาล สก. 566 ชัยวัฒน์ อธิสุขุทธิ์ สก. 25923
- รณชัย ศิริรัตนพิชญกุล สก. 9266 ธนาเดช กุศลจรัส สก. 30358
- ชัชชัย วิไลเจริญพิพัฒน์ สก. 15630 สุจิต วัฒนะ สก. 33691
- สุรเดช สุทธิธรรม สก. 23624 สหิทธิพันธ์ โฉมจิราม สก. 38209
- จตุล ศิริวัฒน์ สก. 25468 รามพันธ์ เจริญรัตน์ สก. 42270

ELECTRICAL ENGINEERS :

- ตรา สิริประเสริฐกุล สก. 2911 สุวิรัตน์ อดิศักดิ์ สก. 49296
- ณภัทร นิลวัฒน์ สก. 3704 อภิมิยา นิมวงศ์ สก. 50959
- ศิลาชัย สกนะพันธ์ สก. 4219 ธนาเดช ช่างหล่อ สก. 51639
- เอกภพ สมสุดอนก สก. 4644 นลินทร โนนชัย สก. 52982
- ชัชภา วงศ์ไพฑูริย์ สก. 38739 ศุภิสริณี นาคย์พิพัฒน์ สก. 62282
- วิวัฒน์ วงษ์ยอด สก. 44360 อัครชัย สิงหะระ สก. 64017

ENVIRONMENTAL ENGINEERS :

- รณชัย ศิริรัตนพิชญกุล สก. 766 จิรวัฒน์ คำทอง สก. 4066
- ชัชชัย อธิสุขุทธิ์ สก. 944 อิศราภรณ์ ศิลาเพชรย์ สก. 4734
- สุรเดช สุทธิธรรม สก. 1073 ชัยวัฒน์ ทองระจ่าง สก. 5056
- จตุล ศิริวัฒน์ สก. 1151 พิสิษฐ์ บุญวงศ์ สก. 7003

SUPPORT :

- ประดิษฐ์ เตื้อจวน วัฒนวิวัฒน์ ทรัพย์ธรรม
- นุชดี นิมุญภาวิเศษศักดิ์ อธิภพ ศรีบุษกร
- ปภาณี เตื้อจวน อดิลา เตื้อบุญพรานิช
- พรนพพัชร งามบุญญา วิษณุศรี ศิลาเพชรย์พันธ์
- สุภาพร สิงห์ศิลป์ ชัยวัฒน์ มงคลกิจงาม

REVISION :

NO.	DESCRIPTION	BY	DATE

DRAWING TITLE :


ผังพื้น แสดงระยะ 2

PROJECT NO. DRAWING NO.

DRAWN BY PRINT DATE LA-L1-04

SCALE TOTAL PAGE

1 : 100 10

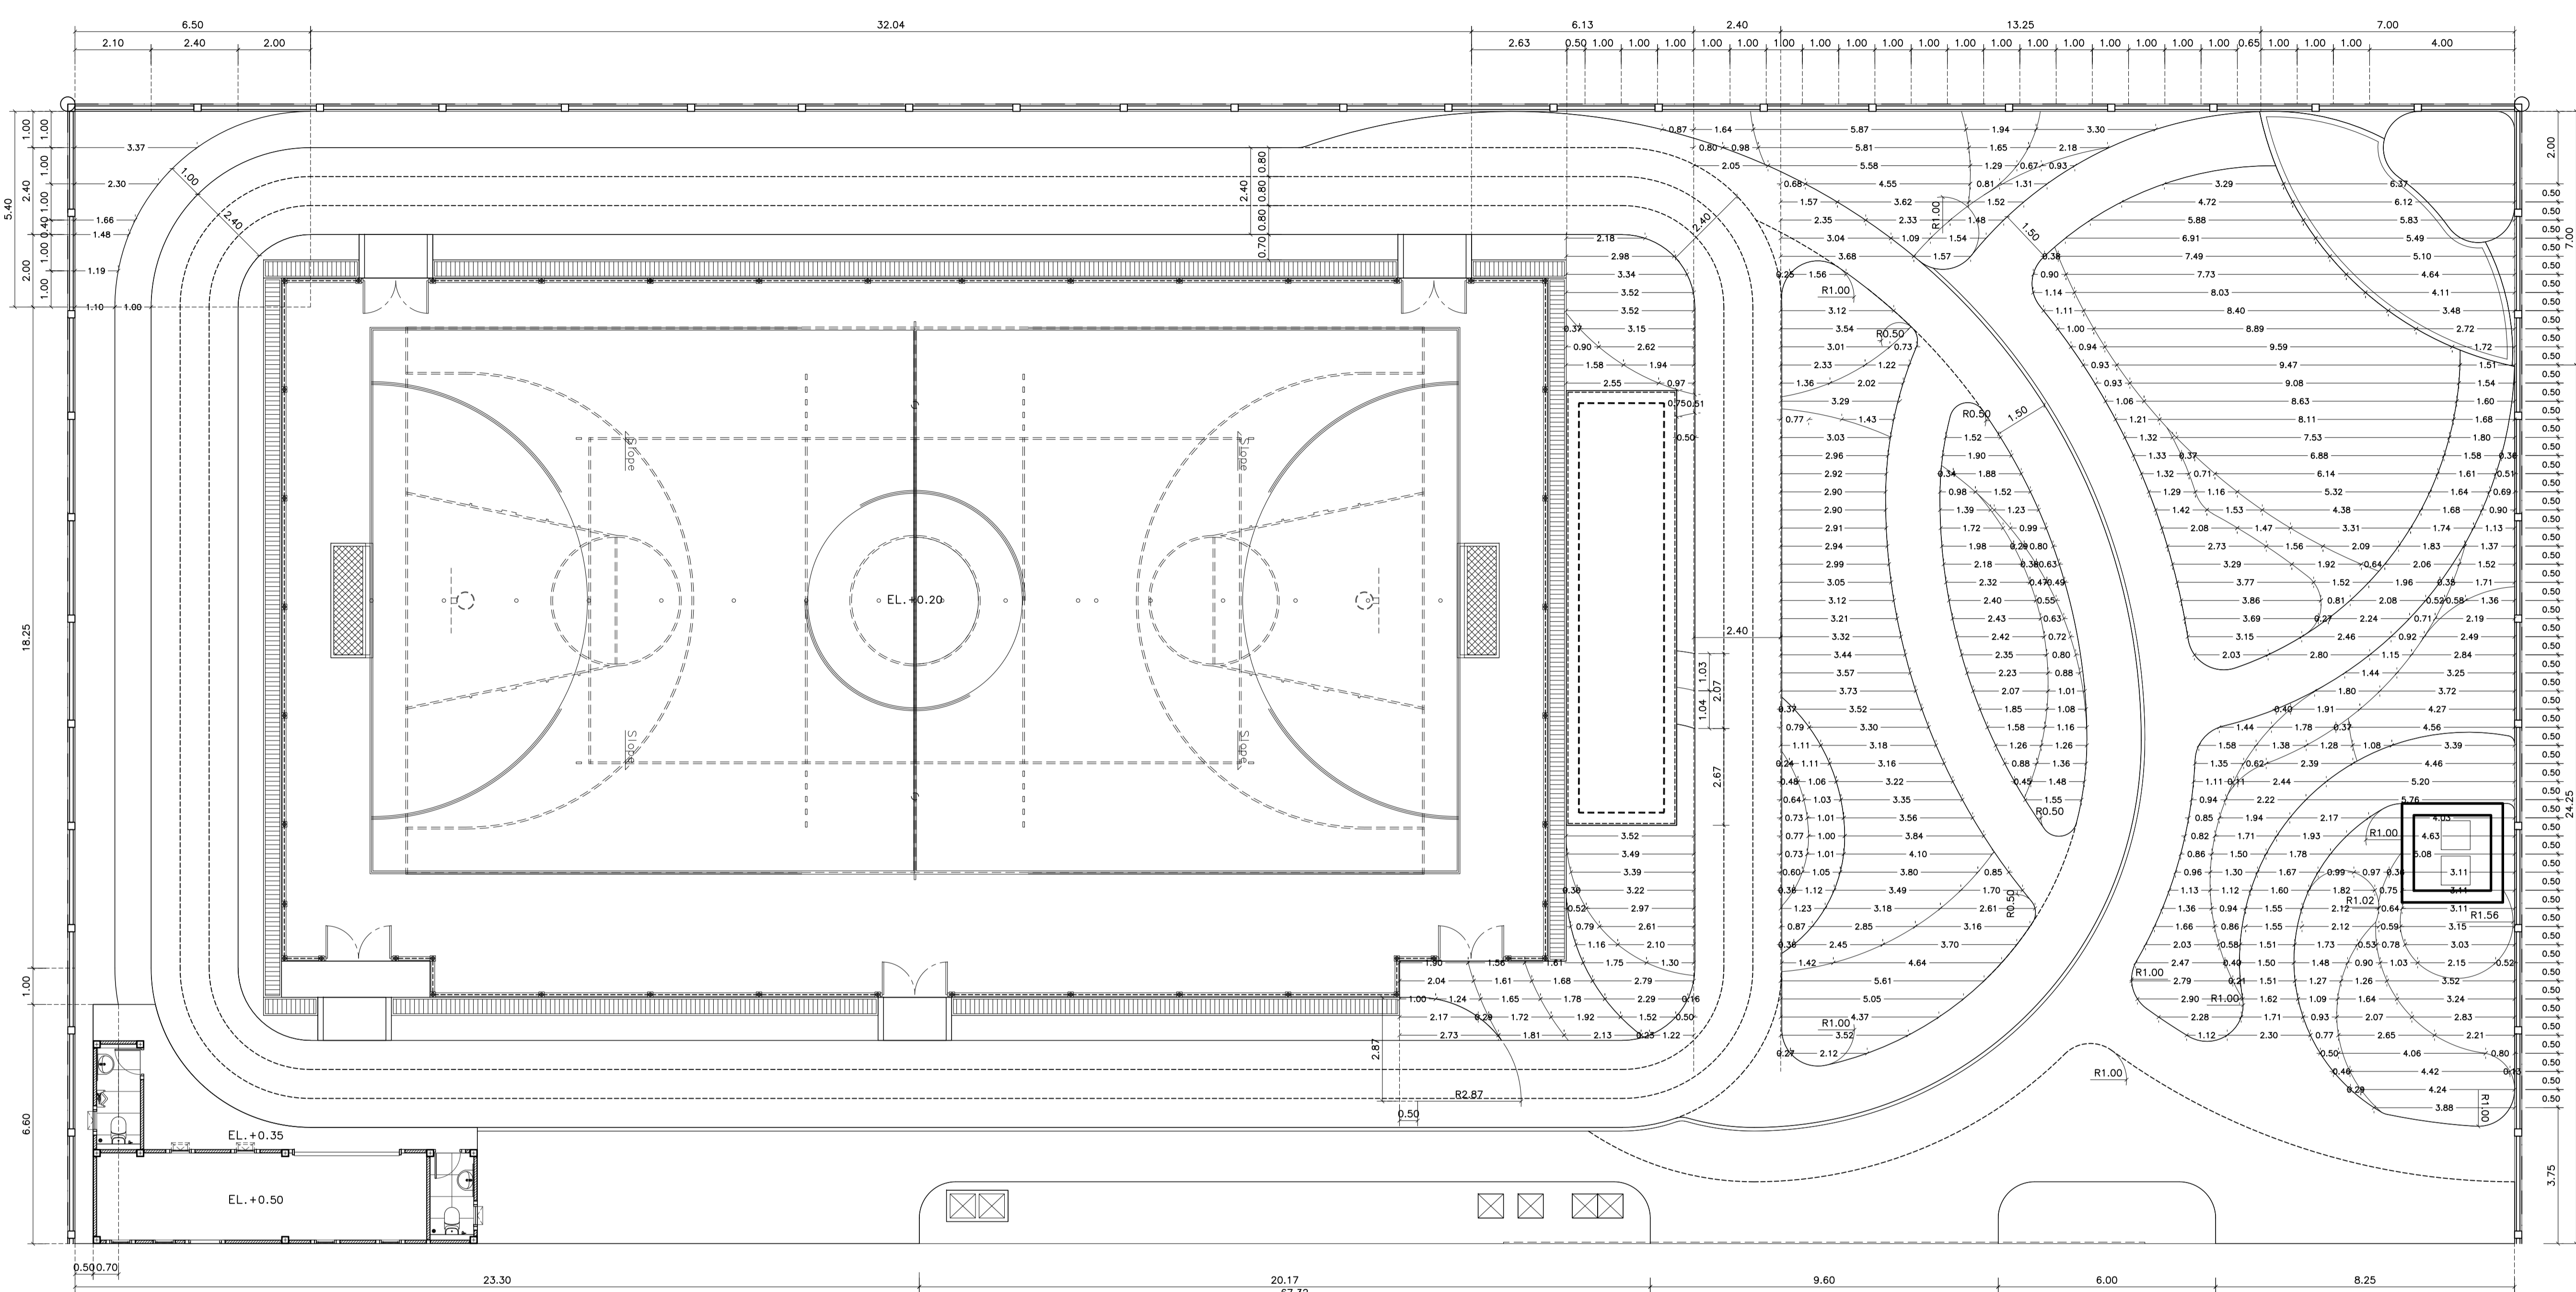

N  
ผังพื้น แสดงระยะ 2  
มาตราส่วน 1 : 100

โครงการนี้จัดทำโดยวิศวกรรับเหมาโดยเด็ดขาด  
เพื่อความถูกต้องของข้อมูล กรุณาอย่าแก้ไขโดยไม่ได้รับ  
อนุญาตโดยวิศวกรรับเหมาโดยเด็ดขาด กรุณาติดต่อ  
นายชยดิลิน เสงี่ยมานนท์ yong@interpac.co.th





OWNER : สถาบันเทคโนโลยีจิตรลดา

PROJECT NAME : โครงการก่อสร้างลานกีฬากลางแจ้ง อาคารหอพักนักเรียนนักศึกษา สถาบันเทคโนโลยีจิตรลดา

**INTERPAC**

INTERNATIONAL PROJECT ADMINISTRATION COMPANY LIMITED  
52/1 Soi Area 2 (Phaholyothin 5) Phayathai Phayathal Bangkok 10400 THAILAND  
Tel : 279-5315 , 278-0290  
278-1385 , 278-5730  
617-033-1404  
Fax : 617-1198

GENERAL NOTES  
1. THIS DRAWING IS THE PROPERTY OF INTERNATIONAL PROJECT ADMINISTRATION COMPANY LIMITED OR ONE OF ITS AFFILIATED. IT IS ISSUED SUBJECT TO RETURN UPON DEMAND AND IS NOT TO BE USED EXCEPT IN CONNECTION WITH THE PROJECT FOR WHICH IT IS INTENDED.  
2. DO NOT SCALE THIS DRAWING. USE FIGURED DIMENSION ONLY.

โปรดดูตัวเลขที่กำกับในแผนผัง ทั่วบริเวณงานแบบ

ARCHITECTS/INTERIOR DESIGNERS :

- ชยดณีน เทพรานนท์ สด. 344 กัญชรัตน์ สุโต สด. 15151
- พิสิษฐ์ โจนวานิช สด. 3051 กุมากร ชอชูน สด. 16027
- ฐิติณี อรรถกลาง สด. 664 กษมา อธิชยดณีน สด. 19000
- สุนันต์ พงษ์สมศักดิ์ สด. 653 ชัยวัฒน์ บัณฑิตเกียรติ สด. 19125
- รุ่งโรจน์ เหลืองนิลอม สด. 1859 ศุภร เวียงธวัช สด. 19233
- สุพจน์ วงศาภิรักษ์ สด. 1868 ธนพร สุทธิ สด. 19381
- กนิษฐกา คำฉิ่ง สด. 2998 ปวีวรรณ จารนันทน์ สด. 19536
- ภาวนี ลิขิตวิทย์ สด. 3015 ไชรินทร์ พงศ์พิพัฒน์ สด. 20885
- ธรัชย์ สานอนันต์ชัยกุล สด. 3335 ธัญทิพย์ นิยมพงศ์ สด. 21310
- จิตวีร์ ธิละวัฒน์ สด. 3458 ปวีศา คำมงคล สด. 21599
- ศุภณิษา รุ่งเรืองพิบูลย์ สด. 3547 กัญชลา กาญจนศิริรัตน์ สด. 21666
- ณัฐพร ปันธุชาชูพันธ์ สด. 3593 พันธิศา กมลสิทธิ์ชนพันธ์ สด. 21893
- พิสิษฐ์ วงษ์วิริยะ สด. 3596 สุทธิรัตน์ สัตินันท์ สด. 23411
- ณัฐสิทธิ์ เม็กเจริญวงศ์ สด. 3620 อธิชา จีระลา สด. 23912
- เพ็ญภาภา แสงทิศ สด. 3946 ศุภรัตน์ พิธีมธอง สด. 24722
- นิยภัตนาขวัญ ชัยมงคล สด. 9630 นุชชา ฤกษ์ประเสริฐ สด. 25212
- กนกพรชน บุญรัตน์ สด. 12900 กุมากร มณีชิตชงครุฑ สด. 25441
- ชนิชา เสือสูง สด. 13562 จิตต์จรรยา ชันสนาม สด. 25746
- นุชชาภา รัตนกัทธ สด. 13847

STRUCTURAL ENGINEERS :

- จิระศักดิ์ ปราชญ์ภักดิ์ สด. 3362 วิภา ศรีจันทร์ทอง สด. 12513
- พิสิษฐ์ ชูประสิทธิ์ สด. 10560 วัชรินทร์ ไกรเวียง สด. 13935
- ทรงศักดิ์ สว่างศิริวานิชย์ สด. 8321 ธนชัย มาลีทอง สด. 14472
- ธีรดา กาศะจิตร สด. 8935 เสนต์ เม็กชอุณินันท์ สด. 30156
- เขมาภา อินทร์แก้ว สด. 9364 ณัฐวุฒิ สระบัว สด. 40970
- จิตรชัย มงคลสมบูรณ์ สด. 9381 เขียวลักษณ์ ธนภัตต สด. 55584
- อาทิตย์ สุภาพงษ์ สด. 9396 สุทธิดา โทณศิริพันธ์ สด. 60623
- สุธี สานอนันต์ชัยกุล สด. 9591 ณัฐิกานต์ พันธุรัตน์ สด. 74901
- โชคดี อินทร์ สด. 10549 พิชากร บรรณเมือง สด. 86395
- ธินศักดิ์ ธนเศรษฐ สด. 10567 วิภา วรรณพิทักษ์ สด. 89996
- พิพนธ์ วิรัชรัตนกุล สด. 10978 วรดา วรชัยสุน สด. 92387

MECHANICAL ENGINEERS :

- พิสิษฐ์ ไม้ลัดดูบล สด. 566 ชานันท์ อธิพัชร์ สด. 25923
- ธนชัย ศิรินาถินกุล สด. 9266 ธนาเดช กุศลจรัส สด. 30358
- ชัชวัญญ์ วิไลเจริญพิพัฒน์ สด. 15630 สุทธิชัย วัฒนา สด. 33691
- สุรเดช สุทธิธรรม สด. 23624 สิทธิพันธ์ โพธิ์จาม สด. 38209
- จุฑาภา ศิริวิทย์ สด. 25468 ชานนท์ เจริญรัตน์ สด. 42270

ELECTRICAL ENGINEERS :

- เสรา ศิรินาถินกุล สด. 2911 สุวรินทร์ ฤกษ์ สด. 49296
- ณภัทร ธีรวัฒน์ สด. 3704 ธนภัสกร นิมวงศ์ สด. 50959
- ศศิธร สกษะพันธ์ สด. 4219 ธนาเดช ช่างหล่อ สด. 51639
- เอกพล สมสุขนอก สด. 6464 เฉลิมพร โนนชัย สด. 52982
- ชนิภา วงศ์พัชร์ สด. 38739 ศุภชัย นาคย์พิพัฒน์ สด. 62252
- วิวัฒน์ วงษ์ชอช สด. 44360 อธิชัย มิ่งชนะ สด. 64017

ENVIRONMENTAL ENGINEERS :

- ธนชัย ศิรินาถินกุล สด. 766 จิรวัฒน์ คำทอง สด. 4066
- ชานันท์ อธิพัชร์ สด. 944 ศิรินาถินกุล สด. 4734
- สุรเดช สุทธิธรรม สด. 1073 สุธีรพงศ์ ทองระจาง สด. 5056
- จุฑาภา ศิริวิทย์ สด. 1151 พิสิษฐ์ บุญวงศ์ สด. 7003

SUPPORT :


- ประสิทธิ์ เอื้อธรรม วัฒนวิทย์ อภสุพรรณ
- บุษดี ปันธุชาชูพันธ์ สิริภพ ศรีบุษกร
- ปราณี เอื้อธรรม อติดา เอื้อธรรมพรานิช
- พรรณพัชร งามปัญญา วิรินทร์ ศิรินาถินกุล
- บุษพันธ์ ลิขิตวิทย์ อธิชัย มงคลกิจงาม

REVISION :			
NO.	DESCRIPTION	BY	DATE

DRAWING TITLE :

ผังพื้น แสดงวัสดุพื้นผิว

PROJECT NO.	DRAWING NO.
	LA-L1-05
DRAWN BY	PRINT DATE
SCALE	TOTAL PAGE
1 : 100	10

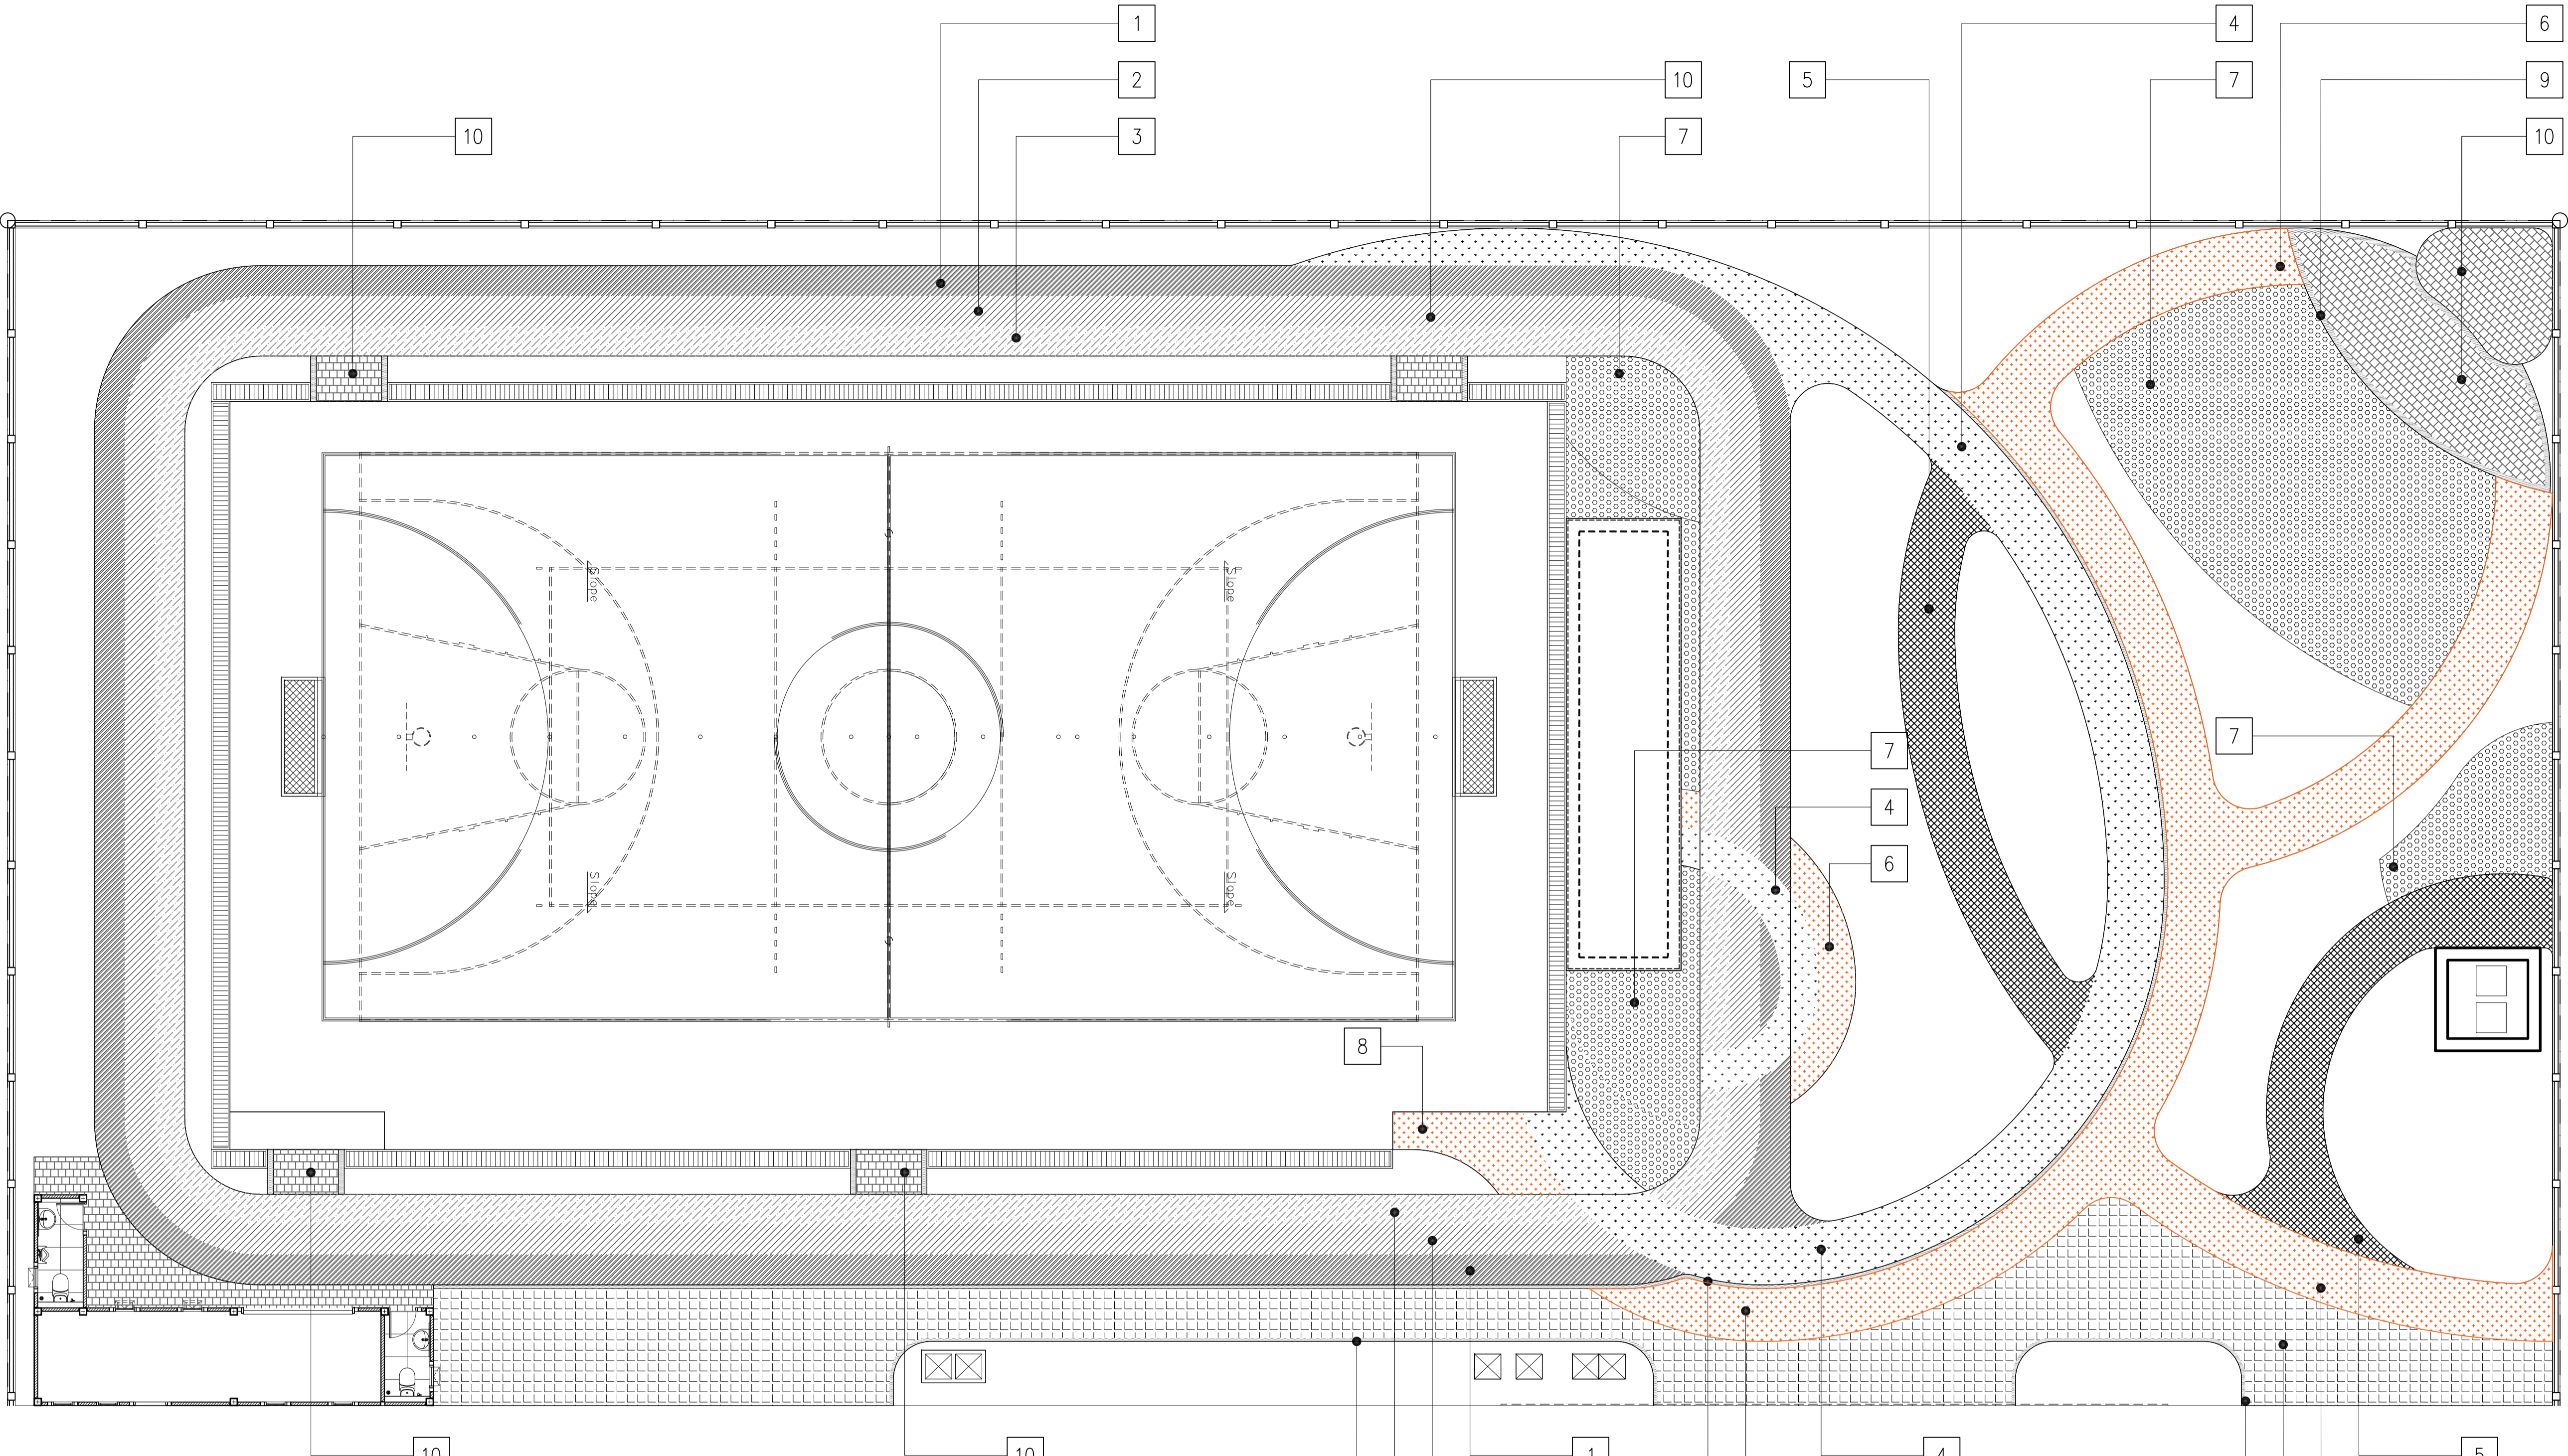

รายการแสดงวัสดุพื้นผิว

- |  |  |  |  |
|--|--|--|--|
|  | 1 พื้นคลส. ฉาบเรียบ ทำผิวยางสังเคราะห์โพลียูรีเทน (Polyurethane) สีม่วงเข้ม    |  | 6 พื้น คลส. ฉาบเรียบ ทาสีซีเมนต์ สีเทาอ่อน                                   |
|  | 2 พื้นคลส. ฉาบเรียบ ทำผิวยางสังเคราะห์โพลียูรีเทน (Polyurethane) สีม่วงกลาง    |  | 7 พื้นทรายอัดแน่น ทำผิวบล็อกคอนกรีตปลูกหญ้า                                  |
|  | 3 พื้นคลส. ฉาบเรียบ ทำผิวยางสังเคราะห์โพลียูรีเทน (Polyurethane) สีม่วงน้ำเงิน |  | 8 พื้นทรายอัดแน่น ทำผิวบล็อกคอนกรีต  |
|  | 4 พื้น คลส. ฉาบเรียบ ทาสีซีเมนต์ สีชมพูเข้ม                                    |  | 9 พื้นคลส. ฉาบเรียบ ทำผิวอะคริลิคชนิดเคลือบแข็ง (Colorflake Floor) สีเทาเข้ม |
|  | 5 พื้น คลส. ฉาบเรียบ ทาสีซีเมนต์ สีเหลือง                                      |  | 10 พื้นคลส. ฉาบเรียบ ทำผิวคอนกรีตพิมพ์ลาย (Stamp Concrete) สีเทาเข้ม         |

ผังพื้น แสดงวัสดุพื้นผิว  
มาตราส่วน

โครงการนันทนาการจิตรลดา  
เพื่อความอยู่ดีของสังคมไทย ควบคู่ไปกับการพัฒนา  
ทางวิชาการและวิชาชีพให้แก่คนไทยทุกคน ควบคู่ไป  
กับคุณธรรม และคุณธรรมที่ยั่งยืน  
www.interpac.co.th





OWNER : สถาบันเทคโนโลยีจอร์เจีย

PROJECT NAME : โครงการก่อสร้างลานกีฬากลางแจ้ง อาคารหอพักนักเรียนมัธยมศึกษา สถาบันเทคโนโลยีจอร์เจีย

**INTERPAC**  
INTERNATIONAL PROJECT ADMINISTRATION COMPANY LIMITED  
52/11 Soi Aree 2 (Phayathai) Phayathai Bangkok 10400 THAILAND  
Tel: 279-5315, 278-0290, 278-1385, 278-5730  
Fax: 617-0373, 617-1198

GENERAL NOTES  
1. THIS DRAWING IS THE PROPERTY OF INTERNATIONAL PROJECT ADMINISTRATION COMPANY LIMITED OR ONE OF ITS AFFILIATES. IT IS ISSUED SUBJECT TO RETURN UPON DEMAND AND IS NOT TO BE USED EXCEPT IN CONNECTION WITH THE PROJECT FOR WHICH IT IS INTENDED.  
2. DO NOT SCALE THIS DRAWING. USE FIGURED DIMENSION ONLY.

โปรดดูรายละเอียดที่งานในตำแหน่ง ทั่วบริเวณ

ARCHITECTS/INTERIOR DESIGNERS :

ชยเมธิน เทพรานนท์	วศ. 344	เกียรติยศ สุโต	ภส. 15151
พิสิษฐ์ วิจารณ์	วศ. 3051	ศุภกร ขอบุณ	ภส. 16927
ฐิติพัทธ์ ธรรมคุณ	วศ. 664	กษมา นิยมสมิธ	ภส. 19000
อุษณีย์ พงษ์สมิธ	วศ. 653	ชัชพล นันทนธรรม	ภส. 19125
รุ่งโรจน์ เทียมอินทร์	วศ. 1859	ศุภร เวชชวิธยา	ภส. 19233
สุพจน์ วงศาภิรักษ์	วศ. 1868	ศุภร ฐิติ	ภส. 19381
กนิษฐา คำเงิน	วศ. 2998	ประวรินทร์ จารณบุญย์	ภส. 19536
ภาวดี สิริวิทย์	วศ. 3015	ไฉน พงศ์วิวัฒน์	ภส. 20885
ธรัชย์ สานนิตชัยวงศ์	วศ. 3335	ธีรภัทร นิยมพงศ์	ภส. 21310
จิตรี ธิละวัฒน์	วศ. 3458	ปวีณา แก้วมงคล	ภส. 21599
ศุภณัฐ รุ่งเรืองวุฒิ	วศ. 3547	ภัทรสุดา กาญจนวิรัตน์	ภส. 21666
ณัฐพร ปิณฑาสุวณีย์	วศ. 3593	พนัสนิศา กมลลักษณะพันธ์	ภส. 21893
พิสิษฐ์ วงษ์วิริยะ	วศ. 3596	ศุภรัตน์ สิริธ	ภส. 23411
ณัฐสิริ สีกะจันทร์	วศ. 3620	ธิดา เจตนา	ภส. 23912
เพ็ญภา มางคพิศ	วศ. 3946	ศุภรัตน์ พันธ	ภส. 24722
นิพนธ์กาญจนา ชัยธรรมา	วศ. 9630	บุษมา ฤกษ์ประเสริฐ	ภส. 25212
กนกพรณ บุญรัตน์	วศ. 12900	กวนหวี มณีทองชงวดี	ภส. 25441
ธรีชา เต็มสุ	วศ. 13562	จิตรีชา ชันสาม	ภส. 25746
บุษมา รัตนภาพ	วศ. 13847		

STRUCTURAL ENGINEERS :

จิตรีศักดิ์ ประจักษ์สิทธิ์	วศ. 3362	วิภา ศรีทอง	วศ. 12513
พิสิษฐ์ ประสิทธิ์	วศ. 10560	รัฐโรจน์ ไกรวงษ์	วศ. 13935
ทรงศักดิ์ ช่างวิจิตรวณิช	วศ. 8321	ชัชชัย มาลีธรรม	วศ. 14472
ธิดา กาละจิตร	วศ. 8935	สมนต์ สีกุญจน์	วศ. 30156
เขมาณี อินทร์วิ	วศ. 9364	ณัฐพัชร์ สรวิน	วศ. 40970
ฉัตรชัย มงคลบุญ	วศ. 9381	เยาวลักษณ์ ธนภัทร	วศ. 55584
จลาสิทธิ์ สุภาภรณ์	วศ. 9396	ศุภิตรา โนนศรีจันทร์	วศ. 60623
สุวิ สานนิตชัยธรรม	วศ. 9591	ณัฐภาณุพันธ์	วศ. 74901
โชคดี อินทร์	วศ. 10549	พิสิษฐ์ รุ่งเรือง	วศ. 86395
ธิดาดี ธนเศรษฐ	วศ. 10567	วิภา รณนทีกร	วศ. 89966
พิเชต วิจิตรนาค	วศ. 10978	ธิดา วรวิชัย	วศ. 92387

MECHANICAL ENGINEERS :

พิสิษฐ์ ไม้สุวิบูล	วศ. 566	ชาวัฒน์ อินทร์	วศ. 25923
รณชัย ศิริมาพิชญ	วศ. 9266	ชวาศศ กุศลจรัส	วศ. 30358
ชัชชัย วิไลเจริญพิชญ	วศ. 15630	สุวิธ วัฒน	วศ. 33691
สุรศักดิ์ สุทธิธรรม	วศ. 23624	สิริวิทย์ โพธิ์งาม	วศ. 38209
จตุลา ศิริวิชัย	วศ. 25468	ชานนท์ เจริญรัตน์	วศ. 42270

ELECTRICAL ENGINEERS :

ธิดา ศิริประเสริฐกุล	วศ. 2911	ศุภรัตน์ อดิ	วศ. 49296
ณภัทร นิลวัฒน์	วศ. 3704	ธรรมาธิ นิมวงศ์	วศ. 50959
ศิวิชัย สรภะพันธ์	วศ. 4219	ชวาศศ ช่างน้อย	วศ. 51639
เอกพล สมคุณอน	วศ. 6464	ณัฐเทพ โนน	วศ. 52982
ธิดา วรวิชัย	วศ. 38739	สิริวิทย์ มาลัยพันธ์	วศ. 62252
วิวัฒน์ วงษ์ชอง	วศ. 44360	ธัชชัย สิงหะ	วศ. 64017

ENVIRONMENTAL ENGINEERS :

รณชัย ศิริมาพิชญ	วศ. 766	จิราวัฒน์ คำทอง	วศ. 4066
ชาวัฒน์ อินทร์	วศ. 944	ธิดารัตน์ ศิลาพันธ์	วศ. 4734
สุรศักดิ์ สุทธิธรรม	วศ. 1073	สุวิชัย ทองสว่าง	วศ. 5056
จตุลา ศิริวิชัย	วศ. 1151	พิสิษฐ์ บุญรอด	วศ. 7003

SUPPORT :

ประสิทธิ์ เกื้องาม	วิภา วิวัฒน์ เอกสุวรรณ
บุษดี นิยมวิเศษศักดิ์	ธิดา ศิริบุตร
ปราณี เจริญ	ธิดา เอื้อสุนทรานันท์
พรนัทธ งามปัญญา	วิภา ศิลาพันธ์
สุวิชัย สิงห์ศิลป์	ธิดา สิงห์

REVISION :

NO.	DESCRIPTION	BY	DATE

DRAWING TITLE :


ผังพื้นที่ แสดงตำแหน่งไม้ยืนต้น

PROJECT NO. DRAWING NO.

DRAWN BY PRINT DATE LA-L1-06

SCALE TOTAL PAGE

1 : 100 10

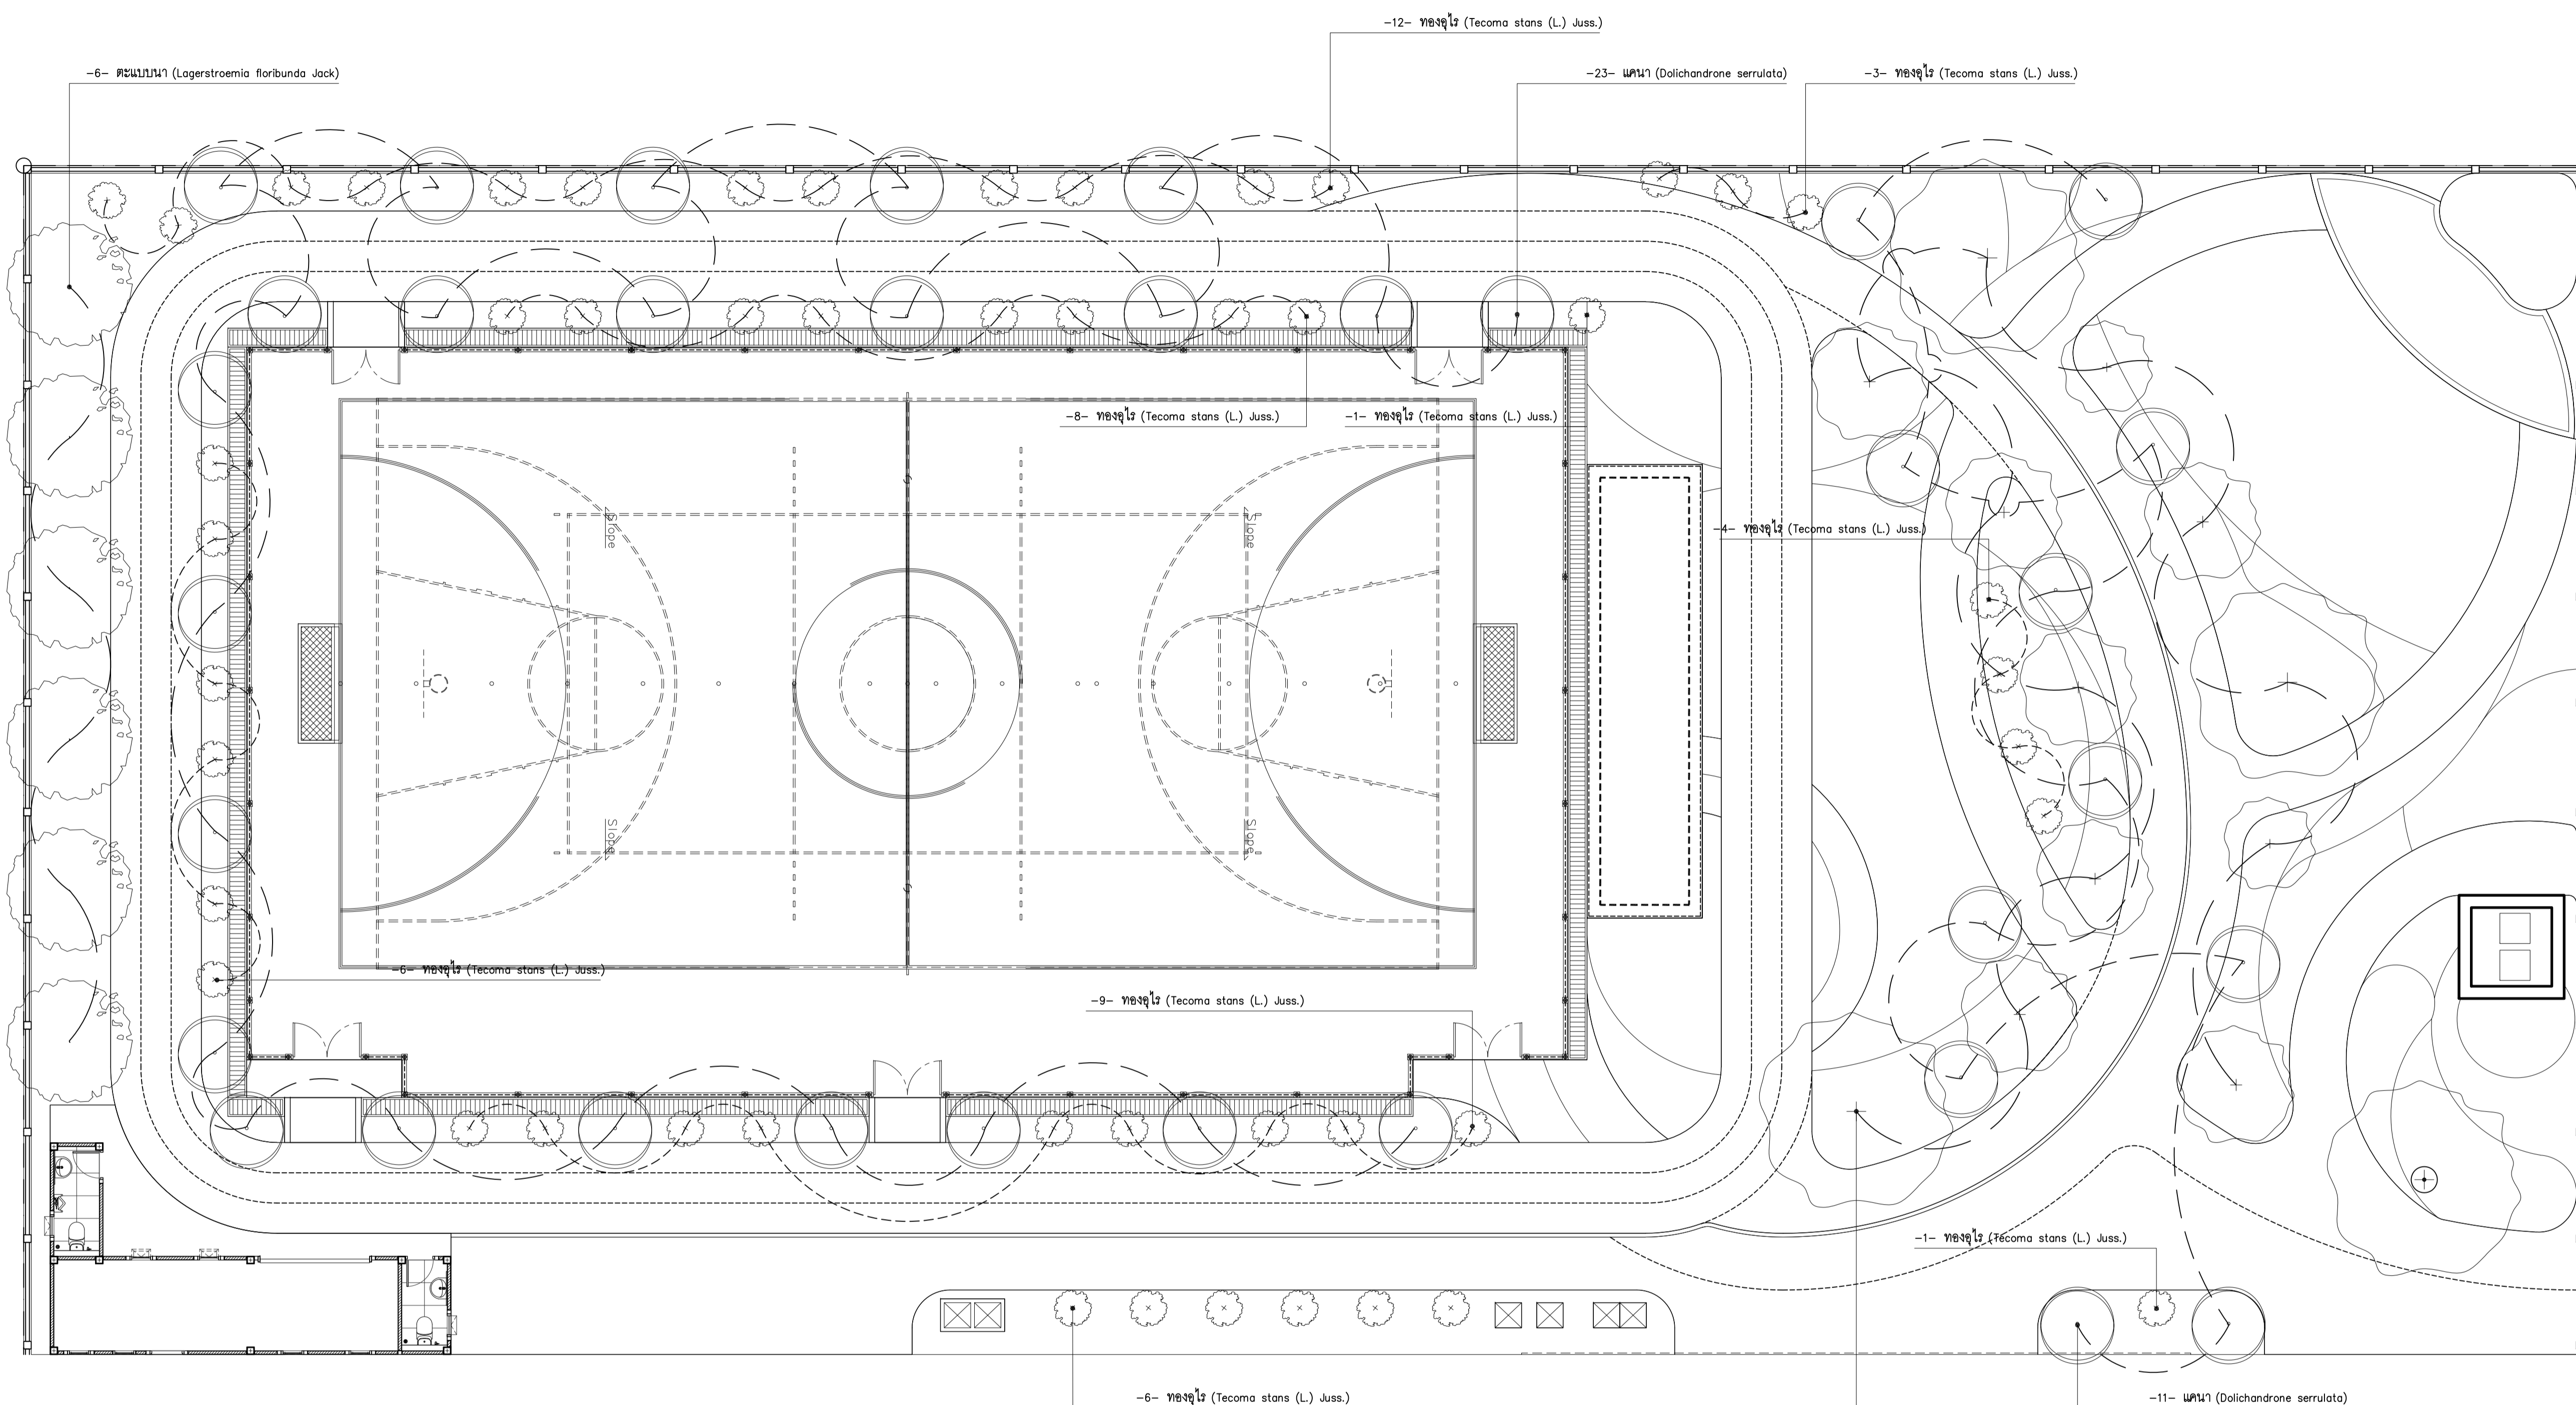

รายการวัสดุพืชพรรณ : ต้นไม้ใหญ่

ลำดับ	สัญลักษณ์	ชื่อ		ลักษณะ					
		ชื่อไทย	ชื่อวิทยาศาสตร์	ลำต้น (นิ้ว)	สูง (ม.)	ทรงพุ่ม (ม.)	หมายเหตุ	จำนวน	หน่วย
1.		ราชพฤกษ์ (ต้นใหญ่)	Cassia fistula L.	6"	3.00-4.00	1.50-2.50	ทรงพุ่มเจริญสมบูรณ์แข็งแรง คัดพร้อมส่งงาน	3-	ต้น
2.		ราชพฤกษ์ (ต้นกลาง)	Cassia fistula L.	4"	2.00-3.00	1.00-2.00	ทรงพุ่มเจริญสมบูรณ์แข็งแรง คัดพร้อมส่งงาน	7-	ต้น
3.		ราชพฤกษ์ (ต้นเล็ก)	Cassia fistula L.	0.2"	0.40	0.20	ทรงพุ่มเจริญสมบูรณ์แข็งแรง คัดพร้อมส่งงาน	2-	ต้น
4.		แคนา	Dolichandrone serrulata	6"	3.00-4.00	1.50-2.50	ทรงพุ่มเจริญสมบูรณ์แข็งแรง คัดพร้อมส่งงาน	34-	ต้น
5.		ทองอุไร	Tecoma stans (L.) Juss.	3"	1.50-2.00	0.50-2.00	ทรงพุ่มเจริญสมบูรณ์แข็งแรง คัดพร้อมส่งงาน	50-	ต้น
6.		ตะแบกนา	Lagerstroemia floribunda Jack	6"	8.00-12.00	1.50-2.50	ทรงพุ่มเจริญสมบูรณ์แข็งแรง คัดพร้อมส่งงาน	6-	ต้น

N ผังพื้นที่ แสดงตำแหน่งไม้ยืนต้น  
มาตราส่วน 1 : 100

โครงการนี้จัดทำโดยบริษัท อินเตอร์พาค จำกัด (มหาชน) โดยที่โครงการนี้มีความถูกต้องตามที่ปรากฏในเอกสารนี้และไม่ได้มีการแก้ไขหรือเปลี่ยนแปลงใดๆทั้งสิ้น กรุณาติดต่อฝ่ายเทคนิค โทร. 279-5315 หรือ 278-0290 หรือ 278-1385 หรือ 278-5730 หรือ 617-0373 หรือ 617-1198





OWNER : สถาบันเทคโนโลยีจิตรลดา  
 PROJECT NAME : โครงการก่อสร้างลานกีฬากลางแจ้ง  
 อาคารหอพักนักเรียนมัธยมศึกษา สถาบันเทคโนโลยีจิตรลดา

**INTERPAC**  
 INTERNATIONAL PROJECT ADMINISTRATION COMPANY LIMITED OR ONE OF ITS AFFILIATED.  
 52 / 1 Soi Aree 2 (Phayathai 5) Phayathai Bangkok 10400 THAILAND  
 Tel : 279-5315 278-0290 278-1385 278-5730  
 617-0330-404  
 Fax : 617-1198

GENERAL NOTES  
 1. THIS DRAWING IS THE PROPERTY OF INTERNATIONAL PROJECT ADMINISTRATION COMPANY LIMITED OR ONE OF ITS AFFILIATED. IT IS ISSUED SUBJECT TO RETURN UPON DEMAND AND IS NOT TO BE USED EXCEPT IN CONNECTION WITH THE PROJECT FOR WHICH IT IS INTENDED.  
 2. DO NOT SCALE THIS DRAWING. USE FIGURED DIMENSION ONLY.  
 ให้ดูค่าตัวเลขที่กำกับในตำแหน่ง ข้ามวัดจากแบบ

ARCHITECTS/INTERIOR DESIGNERS :  
 ชยเดนิม เทพรานนท์ สด. 344 ภิรมย์รัตน์ สุทธิ สด. 15151  
 พิสิษฐ์ ใจนาวานิช สด. 3051 สุภากร ทอชม สด. 16927  
 ชุติณี ธรรมคงสูง สด. 664 กษมา ธิยธมคณิน สด. 19000  
 อเนกต์ พงษ์มลิศ สด. 653 ชัยวัฒน์ บัณฑิตธรรม สด. 19125  
 รุ่งโรจน์ เหลืองอินทรม สด. 1859 ศุภพร เตชะวิธยา สด. 19233  
 สุพรรณ วงศาภิรักษ์ สด. 1868 ธนพร สุทธิ สด. 19381  
 กนิษฐกา คำฉิ้น สด. 2998 ปวรวรรณ จารุณานุกูล สด. 19536  
 กวีนิติ ลิขิตวิทย์ สด. 3015 ไชยวัน พงศ์พิพัฒน์ สด. 20885  
 ธรัชชัย ลาภอนันต์ชัชวรส สด. 3335 ธีรภัทร นิยมวงศ์ สด. 21310  
 จิตรี ธิละวัฒน์ สด. 3458 ปวีณา แก้วมงคล สด. 21599  
 ศุภนิษฐ์ รุ่งเบ็ญจพิบูล สด. 3547 ภิรชลา กาญจนศิริรัตน์ สด. 21666  
 ณัฐพร ปันธุชาสุรัตน์ สด. 3593 พันนิชดา กมลสิทธิ์กานพันธ์ สด. 21893  
 พิสิฐ ดงใจวิริยะ สด. 3596 สุทธิรัตน์ สิริรัตน์ สด. 23411  
 ณัฐสิทธิ์ เม็กเจริญรุ่ง สด. 3620 ชีลา เจ็ลา สด. 23912  
 เพ็ญภา มาศพิศ สด. 3946 ศรศักดิ์ พันโสม สด. 24722  
 นิตยภัทรญา ชัยรส สด. 9630 นุชชา อุคคัมประเสริฐ สด. 25212  
 กนกพรรณ บุญรัตน์ สด. 12900 กุณห์วี วัฒนพิชิตโชติ สด. 25441  
 ชรินชา เตชะสุธ สด. 13562 จิณัฐชา ชำนาญ สด. 25746  
 นุชชา รัตนภาพ สด. 13847

STRUCTURAL ENGINEERS :  
 ธีระศักดิ์ ปราชญ์ภักดิ์ สด. 3362 วิภา ศรีใจทอง สด. 12513  
 พิษณุ สุขประสิทธิ์ สด. 10560 วิฑูโร ไชยวิง สด. 13935  
 พงศศักดิ์ ช่างศิริวรรณ สด. 8321 ธนชัย มาศติพน สด. 14472  
 อิศรา กาละจิตร สด. 8935 เสนต์ เม็กอุสมิน สด. 30156  
 เขมาภา อินทร์แก้ว สด. 9364 ณัฐวุฒิ สละวัน สด. 40970  
 จิตชัย มงคลสมัย สด. 9381 เขียวลักษณ์ ธนภัทร สด. 55584  
 อภิศักดิ์ สุภาพรวัฒน์ สด. 9396 สุทธิดา โนนศรีจันทร์ สด. 60623  
 สุธี ลาภเกียรติอารย สด. 9591 ณัฐิกานต์ พันธุรัตน์ สด. 74001  
 โชคดี อินทร์ สด. 10549 พิธา รุ่งเรืองเมือง สด. 86395  
 อังศักดิ์ ธนกลชัย สด. 10567 วิภา วัฒนพิศกร สด. 89966  
 พิณนดา วิจิตรบัณฑิต สด. 10978 วรดา วรชัยสุน สด. 92387

MECHANICAL ENGINEERS :  
 พิสิฐ ไชยสุโขทัย สด. 566 ราชินี อธิพัชร์ สด. 25923  
 รณชัย ศิริเนตรพิบูล สด. 9266 ธนาเดช กุศลจรัส สด. 30358  
 ชุติณีย์ วิไลเจริญพิบูล สด. 15630 สุจิต วัฒนะ สด. 33691  
 สุรบศ สุขธรรม สด. 23624 สันติพันธ์ ใจจิราม สด. 38209  
 จตุลา ศิริวิทย์ สด. 25468 ธารนที เจริญรัตน์ สด. 42270

ELECTRICAL ENGINEERS :  
 เสรา ศิริประเสริฐกุล สด. 2911 สุวิรัตน์ อดิศัย สด. 49296  
 เนปรัถ ภัคโชน สด. 3704 อมรวิภา นิมวงศ์ สด. 50959  
 ศติพรย์ สภะระพันธ์ สด. 4219 ธนาชอุธ ช่างสี สด. 51639  
 เอกพล สมสุดอกาน สด. 6464 นลินพร ไชย สด. 52982  
 ชนิกา วงศ์โพธิ์ สด. 38739 ศิริวิชัย มงคลพิพัฒน์ สด. 62252  
 วิวัฒน์ วงษ์ชอศ สด. 44360 อภัยมณี สิงหะระ สด. 64017

ENVIRONMENTAL ENGINEERS :  
 รณชัย ศิริเนตรพิบูล สด. 766 จิราภรณ์ คำทอง สด. 4066  
 ราชินี อธิพัชร์ สด. 944 อิศราภรณ์ ศิริมงคล สด. 4734  
 สุรบศ สุขธรรม สด. 1073 ธีรพงศ์ ทองระจำง สด. 5056  
 จตุลา ศิริวิทย์ สด. 1151 พิษณุ บุญวงศ์ สด. 7003


SUPPORT :  
 ประดิษฐ์ เอื้อธรรม วัฒนวัฒน์ เอกสุวรรณ  
 นุชดี นิมานวิเศษศักดิ์ อธิภพ ศรีบุษกร  
 ปาชาณี เอื้ออำนวย อธิดา เอื้อบุษกร  
 พรรณพริ้ง งานบุญญา พิเศษ ศิริมงคลชัยพันธ์  
 สุภาพร สิงห์ศิลป์ ธิชาณี มงคลกิจงาม

REVISION :

NO.	DESCRIPTION	BY	DATE

DRAWING TITLE :  
 ฝั่งพื้น แสดงตำแหน่งไม้พุ่ม

PROJECT NO.      DRAWING NO.  
 DRAWN BY      PRINT DATE      LA-L1-07  
 SCALE      TOTAL PAGE  
 1 : 100      10

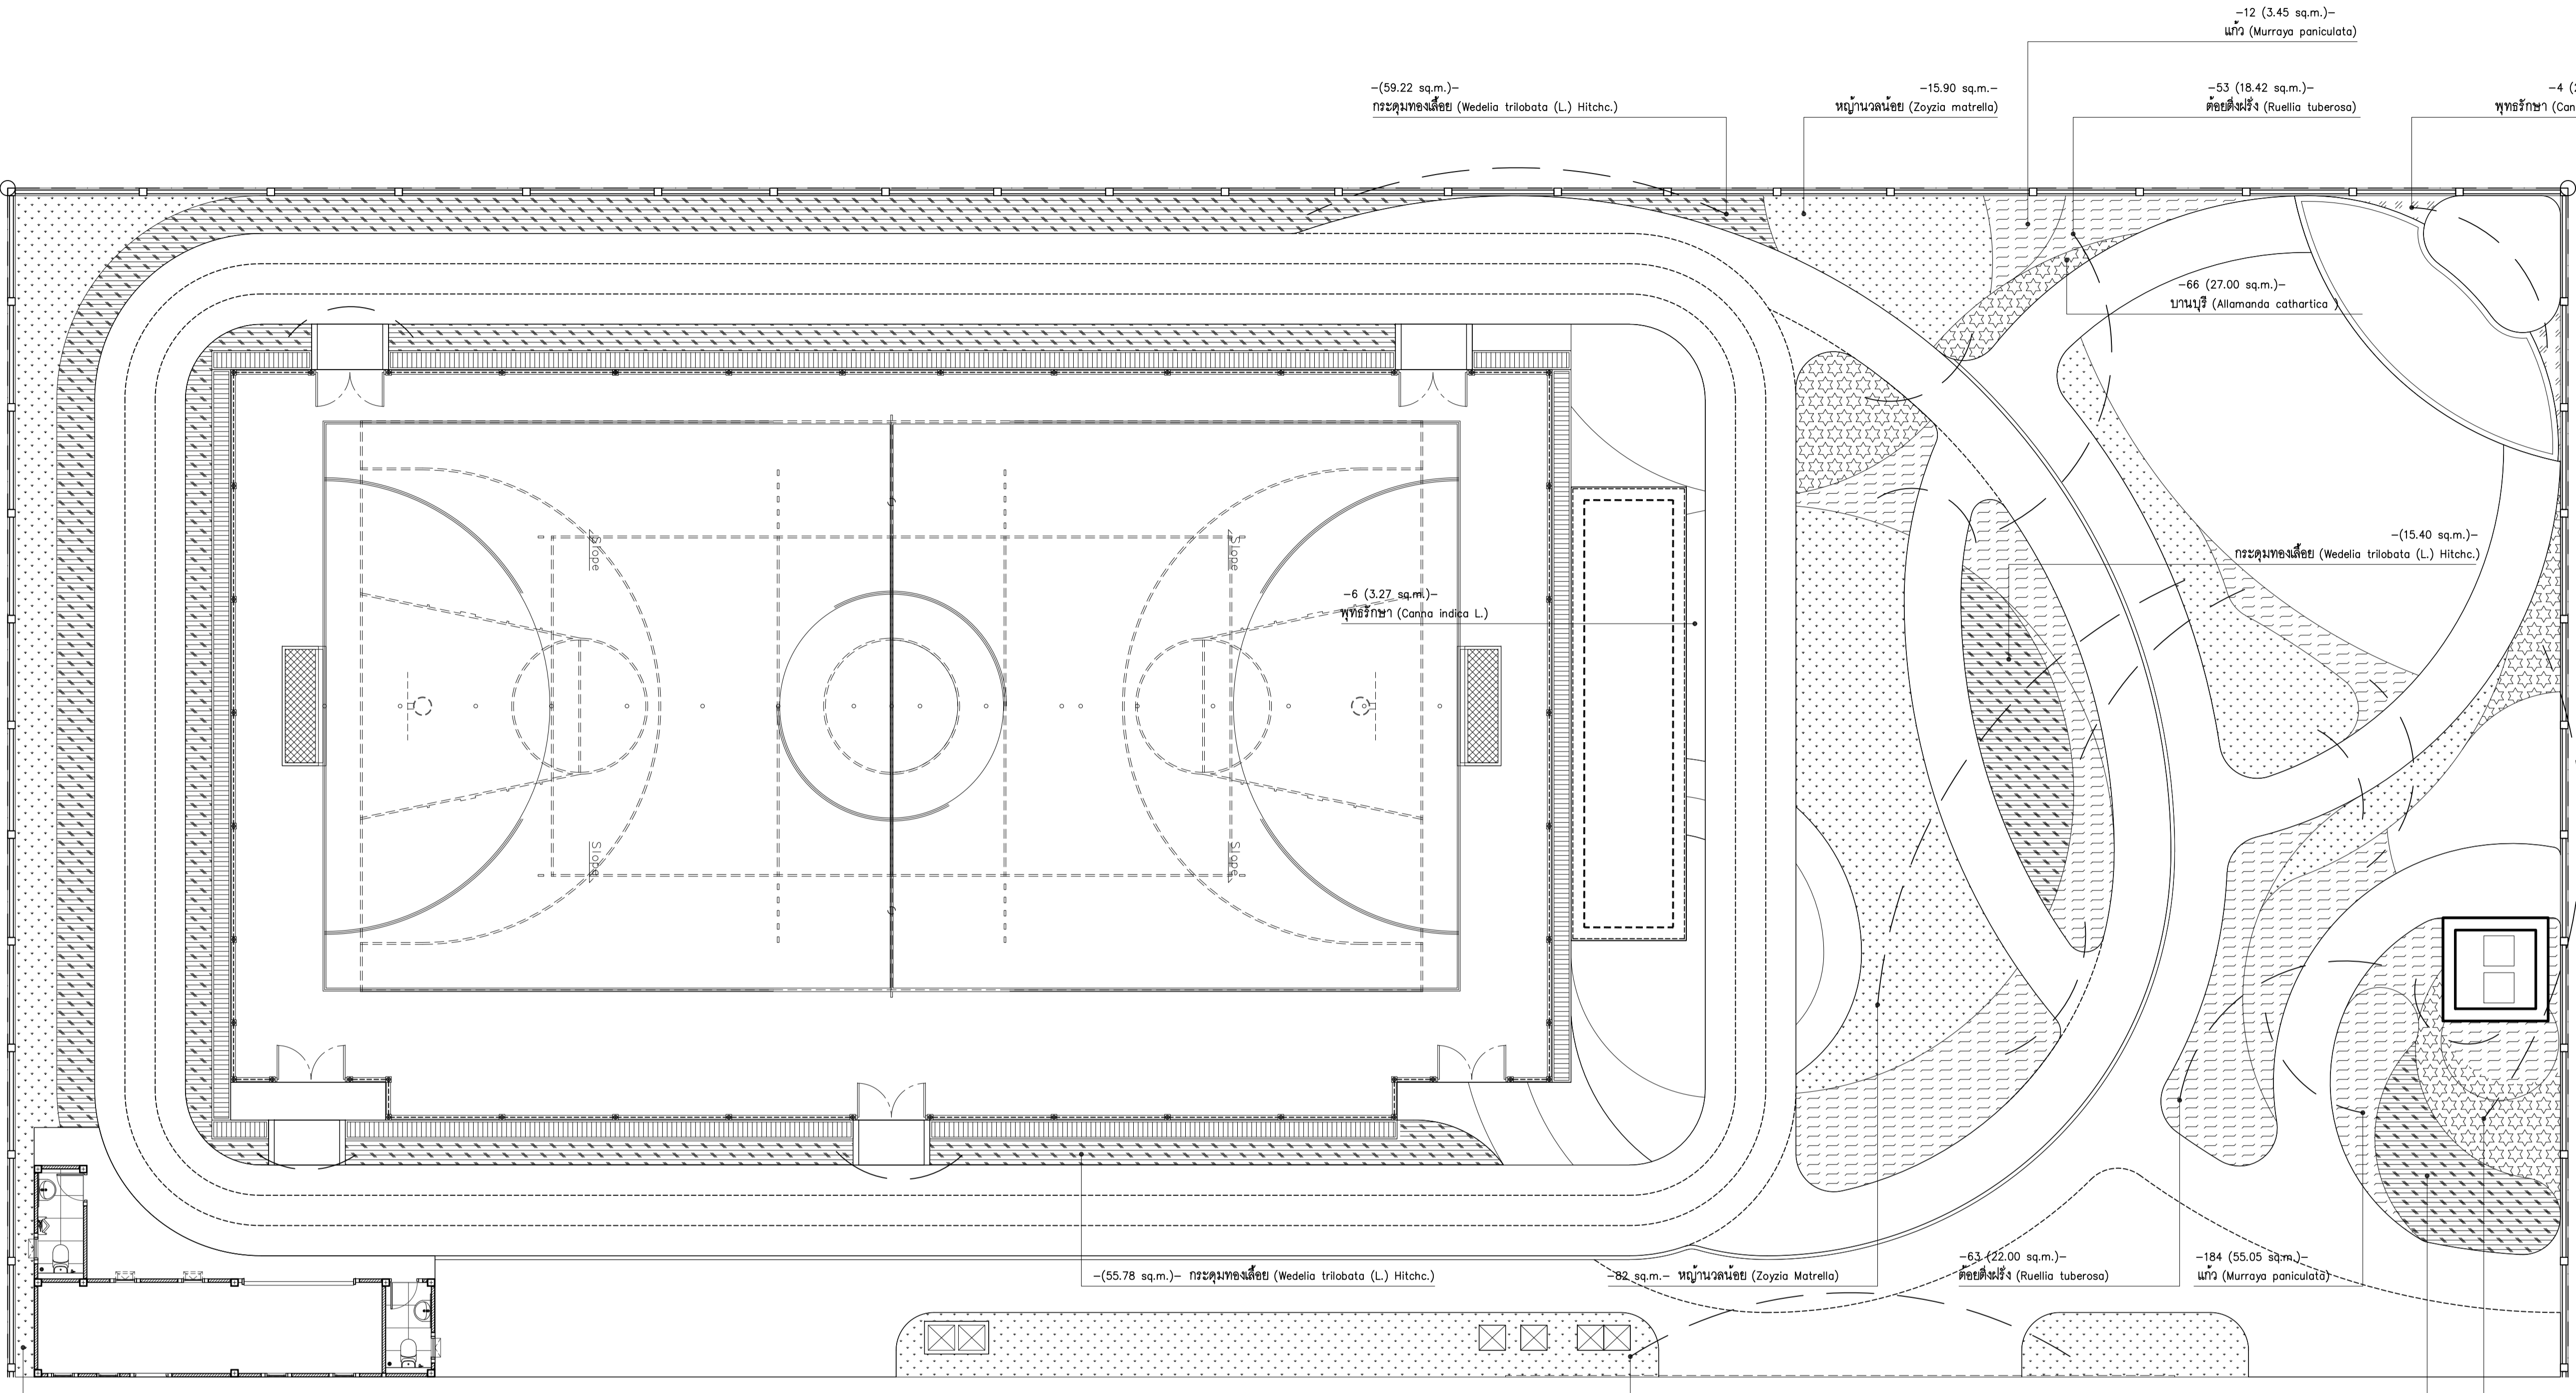

รายการวัสดุพืชพรรณ : ไม้พุ่มและไม้คลุมดิน

ลำดับ	สัญลักษณ์	ชื่อ	ลักษณะ				จำนวน	หน่วย	
			ชื่อไทย	ชื่อวิทยาศาสตร์	ระยะปลูก (ม.)	สูง (ม.)			ทรงพุ่ม (ม.)
1.		หญ้านวลน้อย	Zoyzia matrella	-	-	-	ขนาดแผ่น 0.50 x 0.50 ม.	-170-	ตร.ม.
2.		แก้ว	Murraya paniculata	4/ตร.ม.	0.80	-	สูงขนาด 8"	-211-	ต้น
3.		พุทธรักษา	Canna indica L.	6/ตร.ม.	0.90	-	สูงขนาด 8"	-14-	ต้น
4.		คัตยตั้งหึ่ง	Ruellia tuberosa	16/ตร.ม.	0.50	-	สูงขนาด 6"	-600-	ต้น
5.		บานบุรีสีม่วง	Allamanda blanchetii A.D.C.	9/ตร.ม.	0.40	-	สูงขนาด 6"	-250-	ต้น
6.		กระดุมทองสี่แยง	Wedelia trilobata (L.) Hitchc.	-	0.20	-	สูงขนาด 4"	-140-	ตร.ม.

N  
 ฝั่งพื้น แสดงตำแหน่งไม้พุ่ม  
 มาตรฐาน  
 1 : 100

โครงการรื้อฟื้นบูรณะวัดศรีรัตนมณีโดยเดชาดา  
 เพื่อความผูกพันของสังคมไทย ควบคู่ไปกับการพัฒนา  
 พระอารามอันเป็นที่เคารพบูชาของปวงชนชาวไทย  
 ชยเดนิม เทพรานนท์ 3005464@interpac.co.th





OWNER : สถาบันเทคโนโลยีจิตรลดา  
 PROJECT NAME : โครงการก่อสร้างลานกีฬากลางแจ้ง  
 อาคารหอพักนักเรียนมัธยมศึกษา สถาบันเทคโนโลยีจิตรลดา

**INTERPAC**  
 INTERNATIONAL PROJECT ADMINISTRATION COMPANY LIMITED OR ONE OF ITS AFFILIATED.  
 Phayathal Bangkok 10400 THAILAND  
 Tel: 279-5315, 278-0290, 278-1385, 278-5730  
 Fax: 617-0331, 617-1198

GENERAL NOTES  
 1. THIS DRAWING IS THE PROPERTY OF INTERNATIONAL PROJECT ADMINISTRATION COMPANY LIMITED OR ONE OF ITS AFFILIATED. IT IS ISSUED SUBJECT TO RETURN UPON DEMAND AND IS NOT TO BE USED EXCEPT IN CONNECTION WITH THE PROJECT FOR WHICH IT IS INTENDED.  
 2. DO NOT SCALE THIS DRAWING. USE FIGURED DIMENSION ONLY.  
 ให้ชุดตัวเลขที่กำกับบนใบเท่านั้น ห้ามวัดจากแบบ

ARCHITECTS/INTERIOR DESIGNERS :  
 ชยวัฒน์ เทพรานนท์ 344 กัญชรัตน์ สุโชติ 15151  
 พิสิษฐ์ ใจนวนานิช 3051 สุภากร ทองชุม 16927  
 ชุติณี ธรรมคุณากร 664 กษมา นิยมตมิม 19000  
 อนันต์ พงษ์มงคล 653 ชัยวัฒน์ วัชรินทร์ 19125  
 รุ่งโรจน์ เทตอมโสม 1859 ศศธร เตชะวิเชียร 19233  
 สุพจน์ วงศาภิรักษ์ 1868 อมรพร สุทธิ 19381  
 กนิษฐกา คำเงิน 2998 ปวีรพรรณ จารณานุกูล 19536  
 กวีศักดิ์ สิริวิทย์ 3015 ไชยวัน พงศ์วิวัฒน์ 20885  
 ธวัชชัย สอนนันทชัยวงศ์ 3335 อธิภัทร นิยมพงศ์ 21310  
 จิตรี ธิละวัฒน์ 3458 ปวีศา แก้วมงคล 21599  
 ศุภมิตร รุ่งประจักษ์กุล 3547 กัญชรา กาญจนศิริรัตน์ 21666  
 ณัฐพร ปิ่นสุชาสุรัตน์ 3593 พันนิศา กมลลักษณะพันธ์ 21893  
 พิสิฐ อังโหว๊ะ 3596 ศุภรัตน์ สิริรัตน์ 23411  
 ณัฐสิทธิ์ เม็กเจริญวงศ์ 3620 อธิชา เจตนา 23912  
 เพ็ญภา มางพิศ 3946 ศุภพัทธ์ พันธธ 24722  
 นิตยงกรกาญจน์ ชัยพรหม 9630 นุชชา ศุภศิริประเสริฐ 25212  
 กนกพรหม บุญจันทร์ 12900 กุณหวดี วัฒนชัยมงคล 25441  
 ชรินชา เตชะสุธี 13562 จิตรีจรรยา ชานสาม 25466  
 นุชชา รัตนกัทธ 13847

STRUCTURAL ENGINEERS :  
 ชัยศักดิ์ ปราชญ์ภักดิ์ 3362 วิภา หวังทอง 12513  
 พิชัย ชูประสิทธิ์ 10560 ฐิติกร ไกรเวียง 13935  
 ทรงศักดิ์ ช่างศิริวัฒน์ 8321 ธนัตถ์ มาพิทย 14472  
 อธิชา กาศจักร 8935 เสนต์ เม็กอุสมัน 30156  
 เฉลชาธิ ธีรณันท์ 9364 ณัฐพล สรวารี 40970  
 ชัยชัย มงคลมณี 9381 ยาวลักษณ์ ธนภัทร 55584  
 ธาสิทธิ์ สุภางคะวัฒน์ 9396 ศุภิตรา โนนชัยรัตน์ 60623  
 สุธี สอนเกียรติอาร 9591 ณัฐิกานันท์ พันธณี 74901  
 โชคดี อิ่มทรัพย์ 10549 พิลา บรรจงเมือง 86395  
 อังคิณี อ่อนสอย 10567 วิภา วัฒนพิทักษ์ 89996  
 พิณนศ วิจิตรภักดิ์ 10978 วรดา วรชัยสุน 92387

MECHANICAL ENGINEERS :  
 พิสิฐ ไม้คู่กล้า 566 ชัยวัฒน์ อธิพัชร 25923  
 รมณี ศิรินันท์กุล 9266 ธนาเดช กุศลจรัส 30358  
 ชัยภูมิ วิไลเจริญพิพัฒน์ 15630 สุจิต วัฒนะ 33691  
 สุรบศ สุทธิธรรม 23624 สิริพันธ์ โพธิ์จาม 38209  
 จตุล ศิริวิทย์ 25468 ชานนท์ เจริญรัตน์ 42270

ELECTRICAL ENGINEERS :  
 เตรา ศิรินันท์กุล 2911 สุวิรัตน์ อดิสง 49296  
 นพภัทร ธีรวัฒน์ 3704 อภิมาธิ นิมวงศ์ 50959  
 ศิลาพร สรกะพันธ์ 4219 ธนาคุณ ช่างสี 51639  
 เอกพล สมคุณอกาน 6464 เฉลิมพร โนน 52982  
 ชนิกา วงศ์ไพฑูริย์ 38739 ศิริชัย นาคย์พิพัฒน์ 62252  
 วิวัฒน์ วงษ์ยอด 44360 อภิวัฒน์ อังโหว๊ะ 64017

ENVIRONMENTAL ENGINEERS :  
 รมณี ศิรินันท์กุล 766 จิรพันธ์ คำทอง 4066  
 ชวรัตน์ อังโหว๊ะ 944 อิศราภรณ์ ศิรินันท์ 4734  
 สุรบศ สุทธิธรรม 1073 สุจิราณี ทองระจาง 5056  
 จตุล ศิริวิทย์ 1151 พิสิษฐ์ บุญวงศ์ 7003


SUPPORT :  
 ประดิษฐ์ เอื้อธรรม วัฒนวัฒน์ เอกสุวรรณ  
 นุชดี ปิ่นบุญวิเศษศักดิ์ อธิภพร ศรีบุกร  
 ปาชาณี เอื้ออำนวย อธิดา เอื้อสุนทรพจน์  
 พรพรรณ งามปัญญา วิรินทร์ ศิรินันท์พันธ์  
 สุภาพร สิงห์ศิลป์ อธิวัฒน์ มงคลกิจงาม

REVISION :

NO.	DESCRIPTION	BY	DATE

DRAWING TITLE :  
 ฝั่งพื้น แสดงตำแหน่งป้ายชื่อพันธุ์ไม้

PROJECT NO.	DRAWING NO.
	LA-L1-08
DRAWN BY	PRINT DATE
SCALE	TOTAL PAGE
1 : 100	10

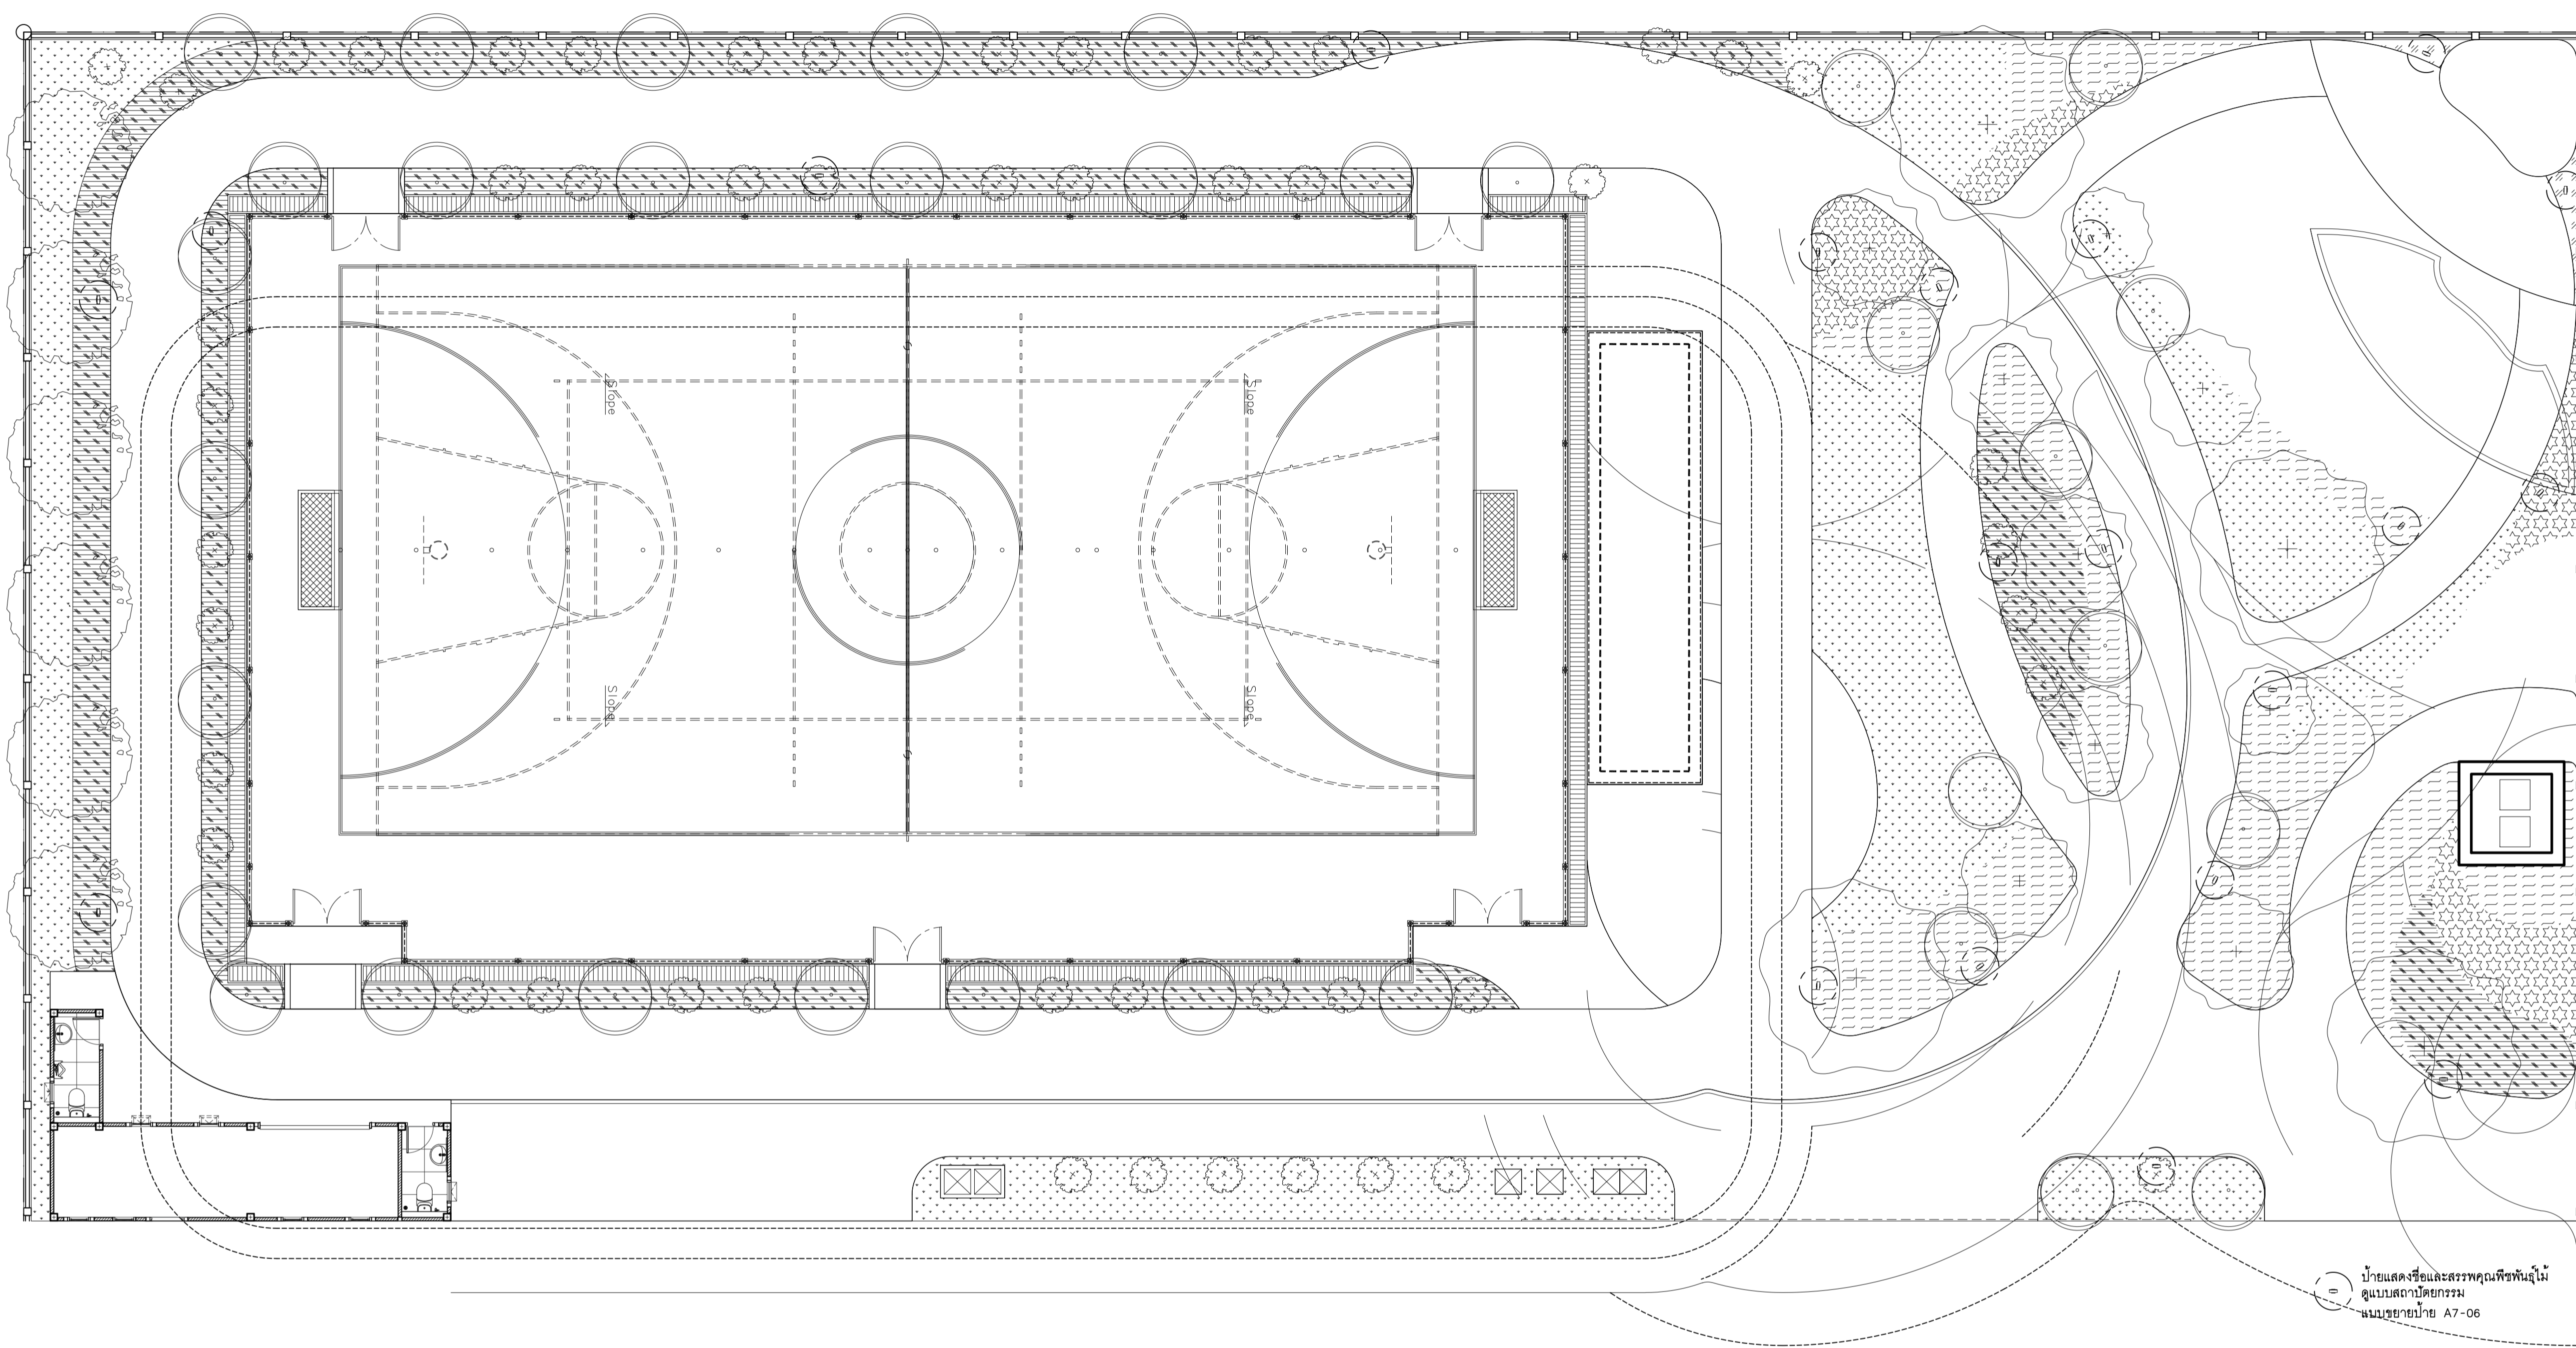

ป้ายแสดงชื่อและรูปพรรณสัณฐานไม้  
 รูปแบบสถาปัตยกรรม  
 แบบขยายป้าย A7-06

จำนวนป้ายพืชพรรณ : ต้นไม้ใหญ่

ลำดับ	สัญลักษณ์	ชื่อ		จำนวน	หน่วย
		ชื่อไทย	ชื่อวิทยาศาสตร์		
1.		ราชพฤกษ์ (ต้นใหญ่)	Cassia fistula L.	-1-	ชุด
2.		ราชพฤกษ์ (ต้นกลาง)	Cassia fistula L.	-2-	ชุด
3.		ราชพฤกษ์ (ต้นเล็ก)	Cassia fistula L.	-1-	ชุด
4.		แตงนา	Dalichandrone serrulata	-2-	ชุด
5.		ทองอุไร	Tecoma stans (L.) Juss.	-2-	ชุด
6.		ตะแบกนา	Lagerstroemia floribunda Jack	-2-	ชุด
รวม				-10-	ชุด

จำนวนป้ายพืชพรรณ : ไม้พุ่มและไม้คลุมดิน

ลำดับ	สัญลักษณ์	ชื่อ		จำนวน	หน่วย
		ชื่อไทย	ชื่อวิทยาศาสตร์		
1.		หญ้านวลน้อย	Zoysia matrella	-0-	ชุด
2.		แก้ว	Murraya paniculata	-2-	ชุด
3.		พุทธรักษา	Canna indica L.	-2-	ชุด
4.		ค้อยตมฝรั่ง	Ruellia tuberosa	-2-	ชุด
5.		บานบุรีสีม่วง	Allamanda blanchetii A.DC.	-2-	ชุด
6.		กระดุมทองน้อย	Wedelia trilobata (L.) Hitchc.	-2-	ชุด
รวม				-10-	ชุด

ฝั่งพื้น แสดงตำแหน่งป้ายชื่อพันธุ์ไม้  
 มาตราส่วน

1 : 100

โครงการนี้จัดทำโดยบริษัท อินเตอร์พาค จำกัด (มหาชน) โดยได้รับอนุญาตจากสถาบันเทคโนโลยีจิตรลดา  
 เพื่อความถูกต้องของข้อมูล กรุณาอย่าแก้ไขโดยไม่ได้รับอนุญาตจากสถาบันเทคโนโลยีจิตรลดา  
 400/ถนนพหลโยธิน แขวงสามยุค เขตพญาไท กรุงเทพมหานคร 10700  
 โทร. 279-5315, 278-0290, 278-1385, 278-5730  
 โทรสาร. 617-0331, 617-1198  
 E-mail: info@interpac.co.th